



Утверждена Постановлением Администрации  
Смоленского района Алтайского края  
от «16» 12 2022 г. № 1112


### Схема расположения земельного участка на кадастровом плане территории

Условный номер земельного участка

Площадь ранее учтенного земельного участка 1557 кв.м.

Площадь образуемого земельного участка 2147 кв.м.


Обозначение характерных точек границ	Координаты	
	X	Y
н 1	496 662,99	3 269 674,91
н 2	496 658,78	3 269 726,21
н 3	496 628,91	3 269 724,03
н 4	496 617,33	3 269 723,18
н 5	496 621,40	3 269 671,38
н 6	496 632,54	3 269 672,66
н 1	496 662,99	3 269 674,91

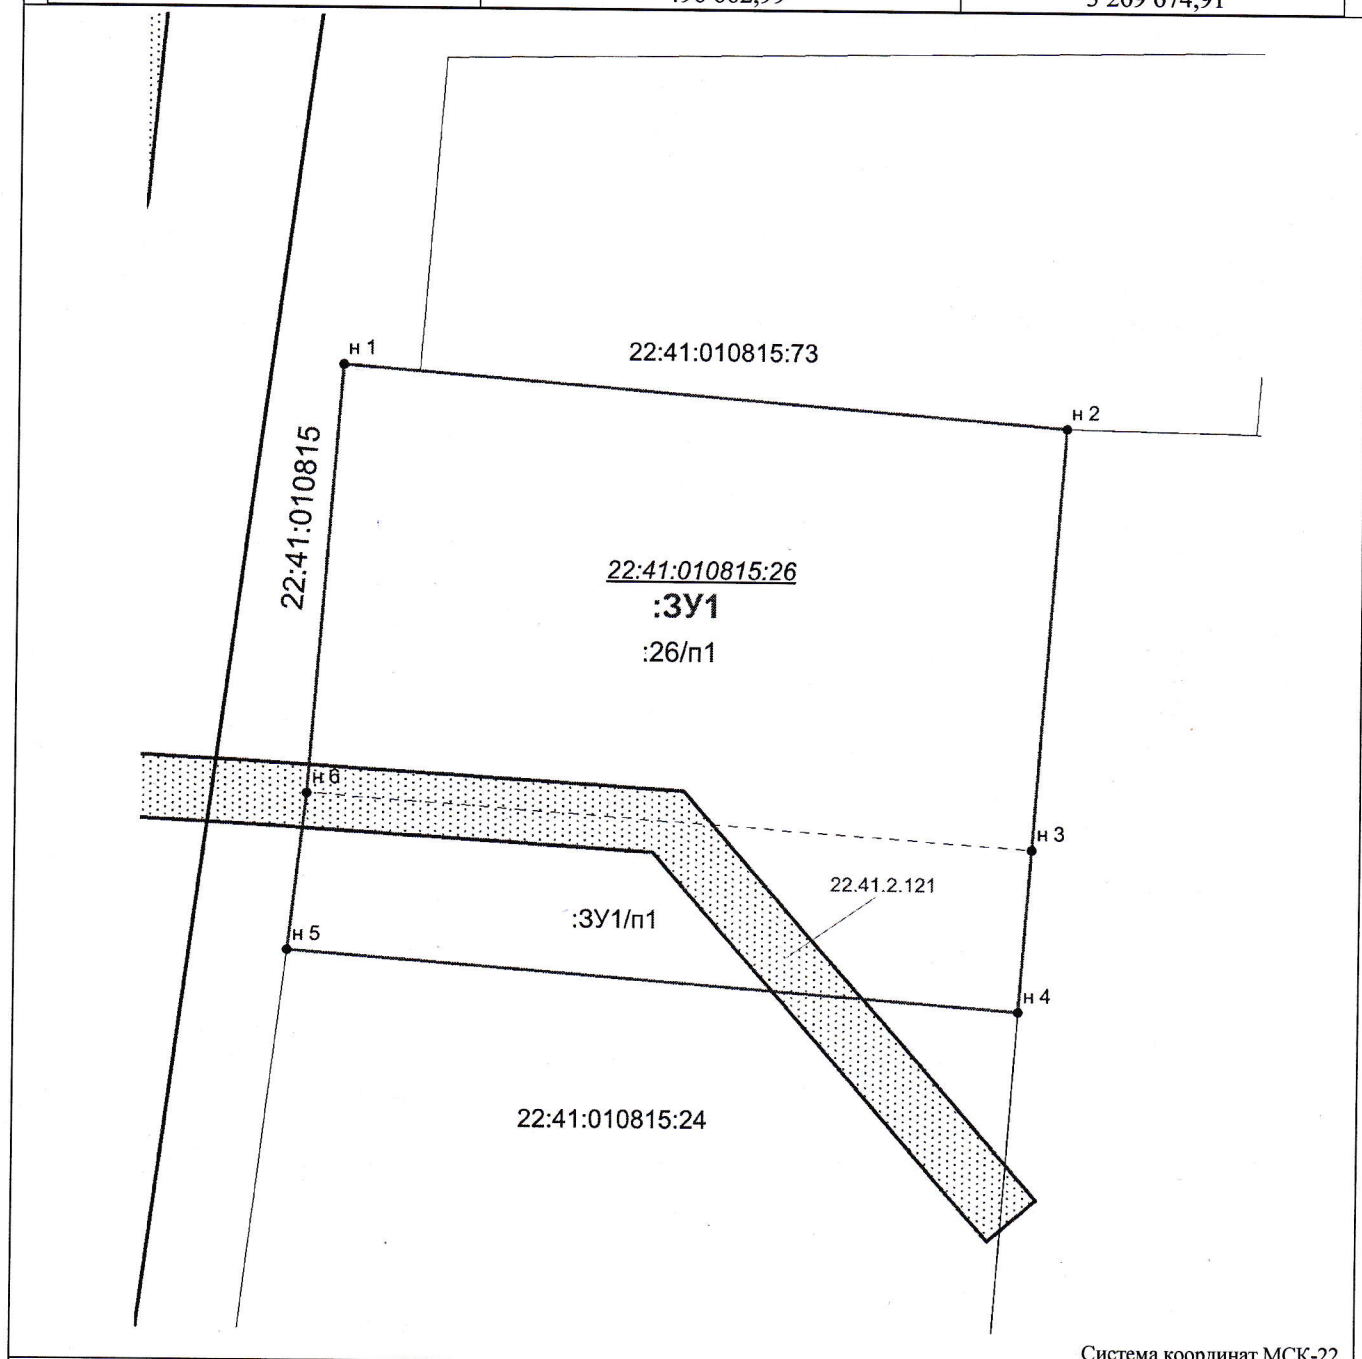

Система координат МСК-22

Масштаб 1:600

Условные обозначения:

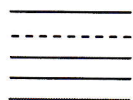

22:41:010815:24  
22:41:010815  
22.41.2.121

- граница учтенных земельных участков
- граница земельных участков прекращающих существование
- граница образуемого земельного участка
- граница кадастрового квартала
- граница зоны с особыми условиями использования территории (охранная зона ЛЭП)
- кадастровый номер учтенного земельного участка
- кадастровый номер кадастрового квартала
- обозначение охранной зоны ЛЭП

4590