



Утверждена

Глава района

Л.В. Моисеева

Л.В. Моисеева.

Постановление Администрации Смоленского района,
Алтайского края от 16.12.2022 № 1114

Архитектор Смоленского района


Найбауэр А.В.

**Схема расположения земельного участка или
земельных участков на кадастровом плане территории
кадастрового квартала №22:41:040514**

Условный номер земельного участка:-

Площадь земельного участка: 1521 кв.м.

Обозначение характерных точек границ	Координаты, м	
	X	Y
1	2	3
н1	456 813,77	3 252 934,02
н2	456 817,45	3 252 963,40
н3	456 763,67	3 252 954,74
н4	456 770,76	3 252 921,08
н1	456 813,77	3 252 934,02

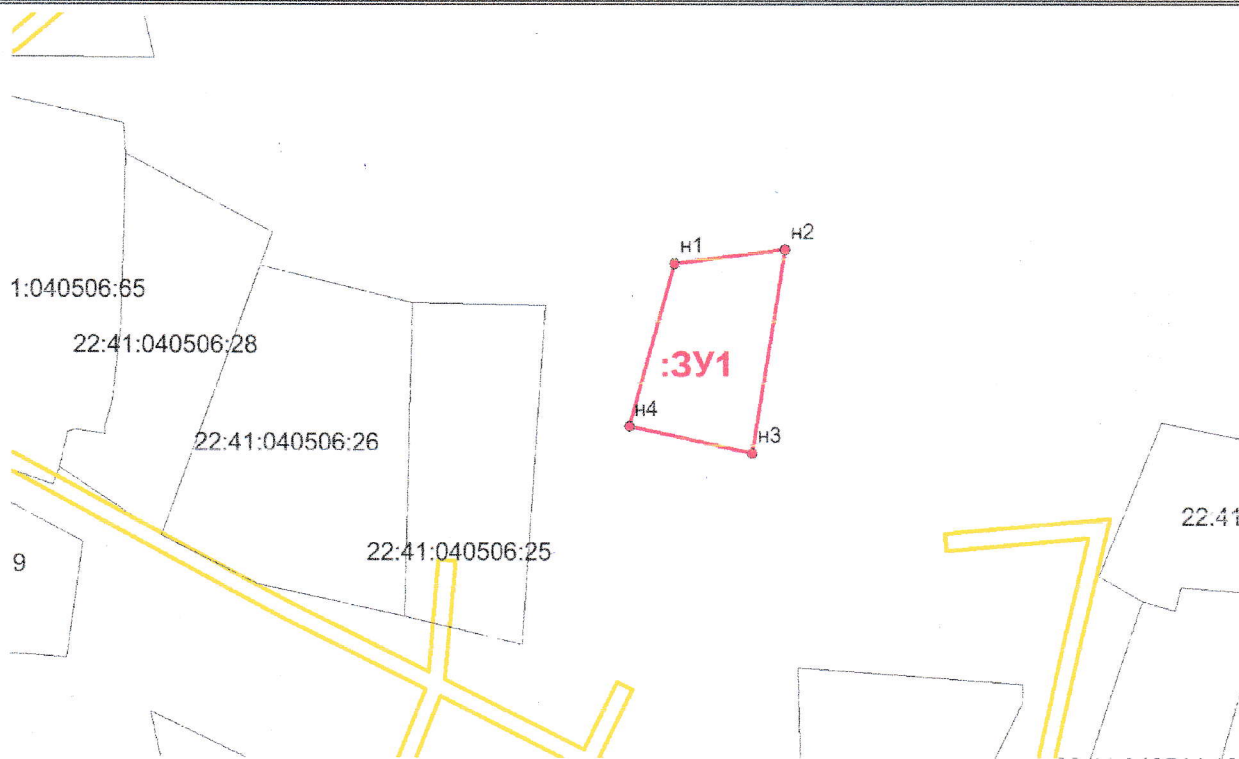

Масштаб 1:2000

Условные обозначения:

- :3У1** - обозначение образуемого земельного участка;
- - граница образуемого земельного участка;
- н1 - обозначение характерной точки границы образуемого земельного участка;
- - граница кадастрового квартала;
- - граница населенного пункта;
- - граница охранной зоны ЛЭП.