


Схема расположения земельного участка на кадастровом плане территории

Условный номер земельного участка

Площадь земельного участка 6 418 кв.м.

Обозначение характерных точек границ	Координаты	
	X	Y
н 1	445 035,73	3 250 450,93
н 2	445 081,96	3 250 555,34
н 3	445 170,18	3 250 600,08
н 4	445 203,68	3 250 631,53
н 5	445 243,75	3 250 708,59
н 6	445 246,15	3 250 713,13
н 7	445 277,46	3 250 697,64
н 8	445 275,47	3 250 688,72
н 9	445 236,74	3 250 631,53
н 10	445 098,37	3 250 540,43
н 1	445 035,73	3 250 450,93

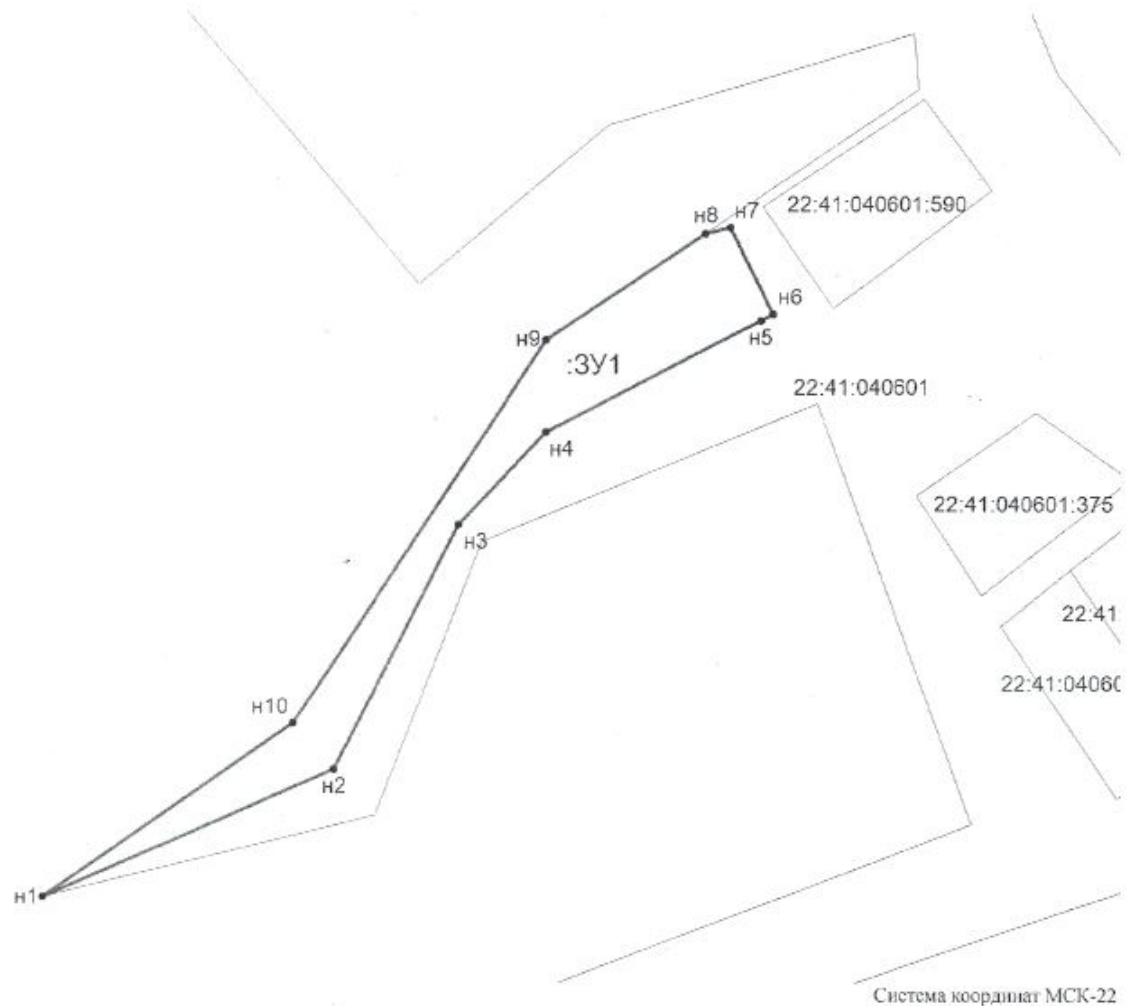

Масштаб 1:2500

Условные обозначения:

22:41:040601:590
22:41:040601

- граница учтенных земельных участков
- граница образуемого земельного участка
- граница кадастрового квартала
- кадастровый номер учтенного земельного участка
- кадастровый номер кадастрового квартала