

УТВЕРЖДЕНА

Глава района Л.В. Моисеева Л.В. Моисеева.


Постановление Администрации Смоленского района, Алтайского края

Архитектор Смоленского района

№ 06
Найбауэр А.В.

**Схема расположения границ земельного участка или
земельных участков на кадастровом плане территории
кадастрового квартала №22:41:020216**

Условный номер земельного участка			-
Площадь земельного участка			420 м ²
			Система координат МСК 22
Обозначение характерных точек границ	Координаты, м		
	X	Y	
1	2	3	
н1	484637,17	3258807,03	
н2	484641,43	3258823,05	
н3	484617,61	3258829,03	
н4	484613,22	3258811,86	
н1	484637,17	3258807,03	

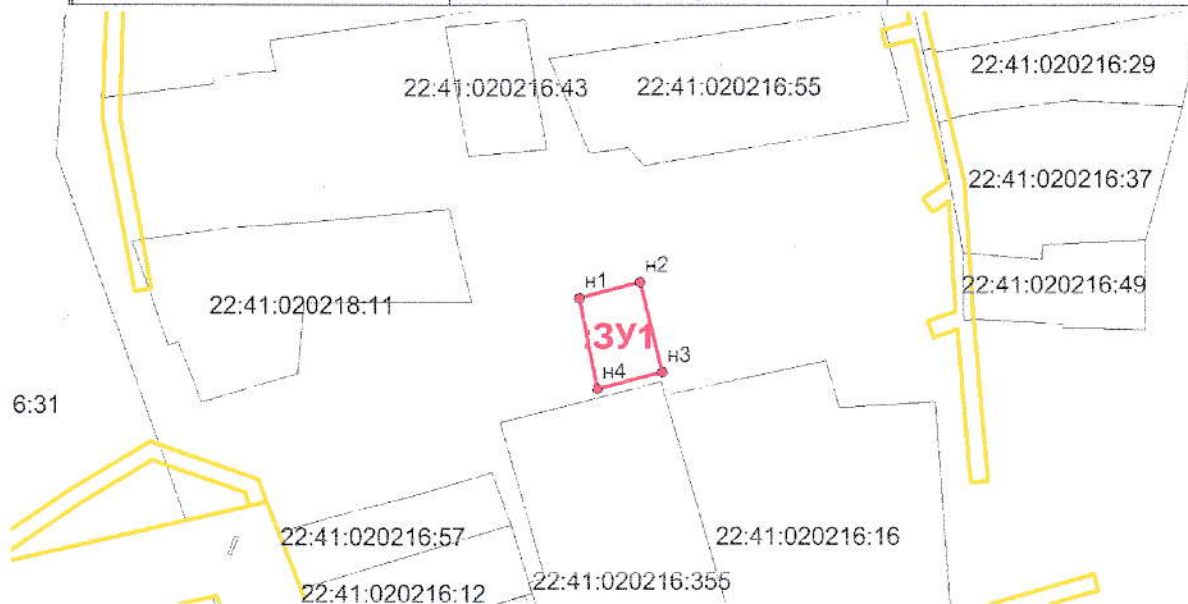

Масштаб 1:2000

Условные обозначения:

- 3У1** -обозначение образуемого земельного участка;
 — граница образуемого земельного участка;
 н1 - обозначение характерной точки границы образуемого земельного участка;
 — граница кадастрового квартала;
 — граница охранной зоны ЛЭП;
 — граница населенного пункта.