



УТВЕРЖДЕНА

Глава района  Л.В. Моисеева.

Постановление Администрации Смоленского района, Алтайского края

от 11.01.2023 № 04


Архитектор Смоленского района



Найбауэр А.В.

Схема расположения границ земельного участка или  
земельных участков на кадастровом плане территории  
кадастрового квартала №22:41:020220

Условный номер земельного участка -		
Площадь земельного участка 1976 м <sup>2</sup>		
Система координат МСК 22		
Обозначение характерных точек границ	Координаты, м	
	X	Y
1	2	3
н1	483192,46	3259105,76
н2	483230,16	3259181,15
н3	483207,64	3259189,42
н4	483170,58	3259113,14
н1	483192,46	3259105,76

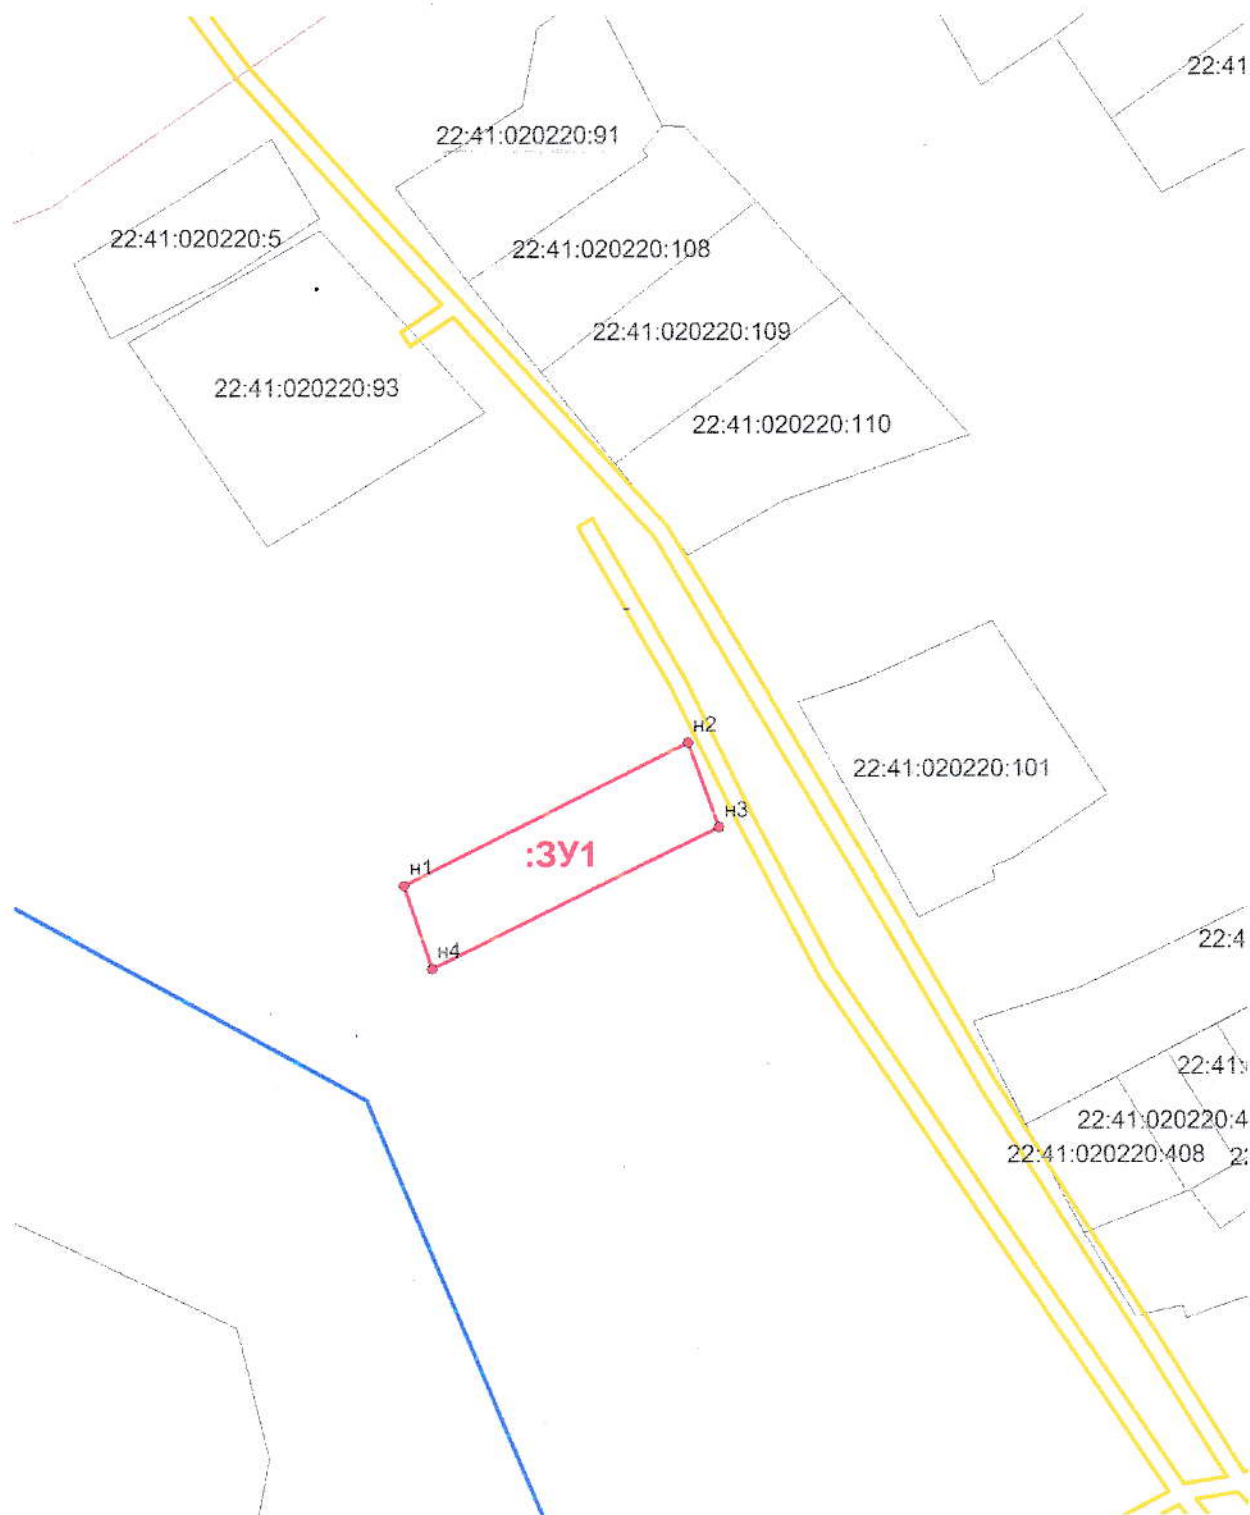

Масштаб 1:2000

**Условные обозначения:**

- :3У1** - обозначение образуемого земельного участка;
- - граница образуемого земельного участка;
- H1 - обозначение характерной точки границы образуемого земельного участка;
- - граница кадастрового квартала;
- - граница охранной зоны ЛЭП;
- - граница населенного пункта.