



УТВЕРЖДЕНА

Глава района Л.В. Моисеева Л.В. Моисеева.

Постановление Администрации Смоленского района, Алтайского края


от 11.01.2023 № 09

Архитектор Смоленского района

Найбауэр А.В.

Схема расположения границ земельного участка или
земельных участков на кадастровом плане территории
кадастрового квартала №22:41:021225

Условный номер земельного участка		
-		
Площадь земельного участка		
2193 м ²		
Система координат МСК 22		
Обозначение характерных точек границ	Координаты, м	
	X	Y
1	2	3
н1	484485,45	3271455,45
н2	484491,04	3271465,22
н3	484489,75	3271498,47
н4	484488,85	3271521,79
н5	484456,22	3271522,84
н6	484457,97	3271454,46
н1	484485,45	3271455,45

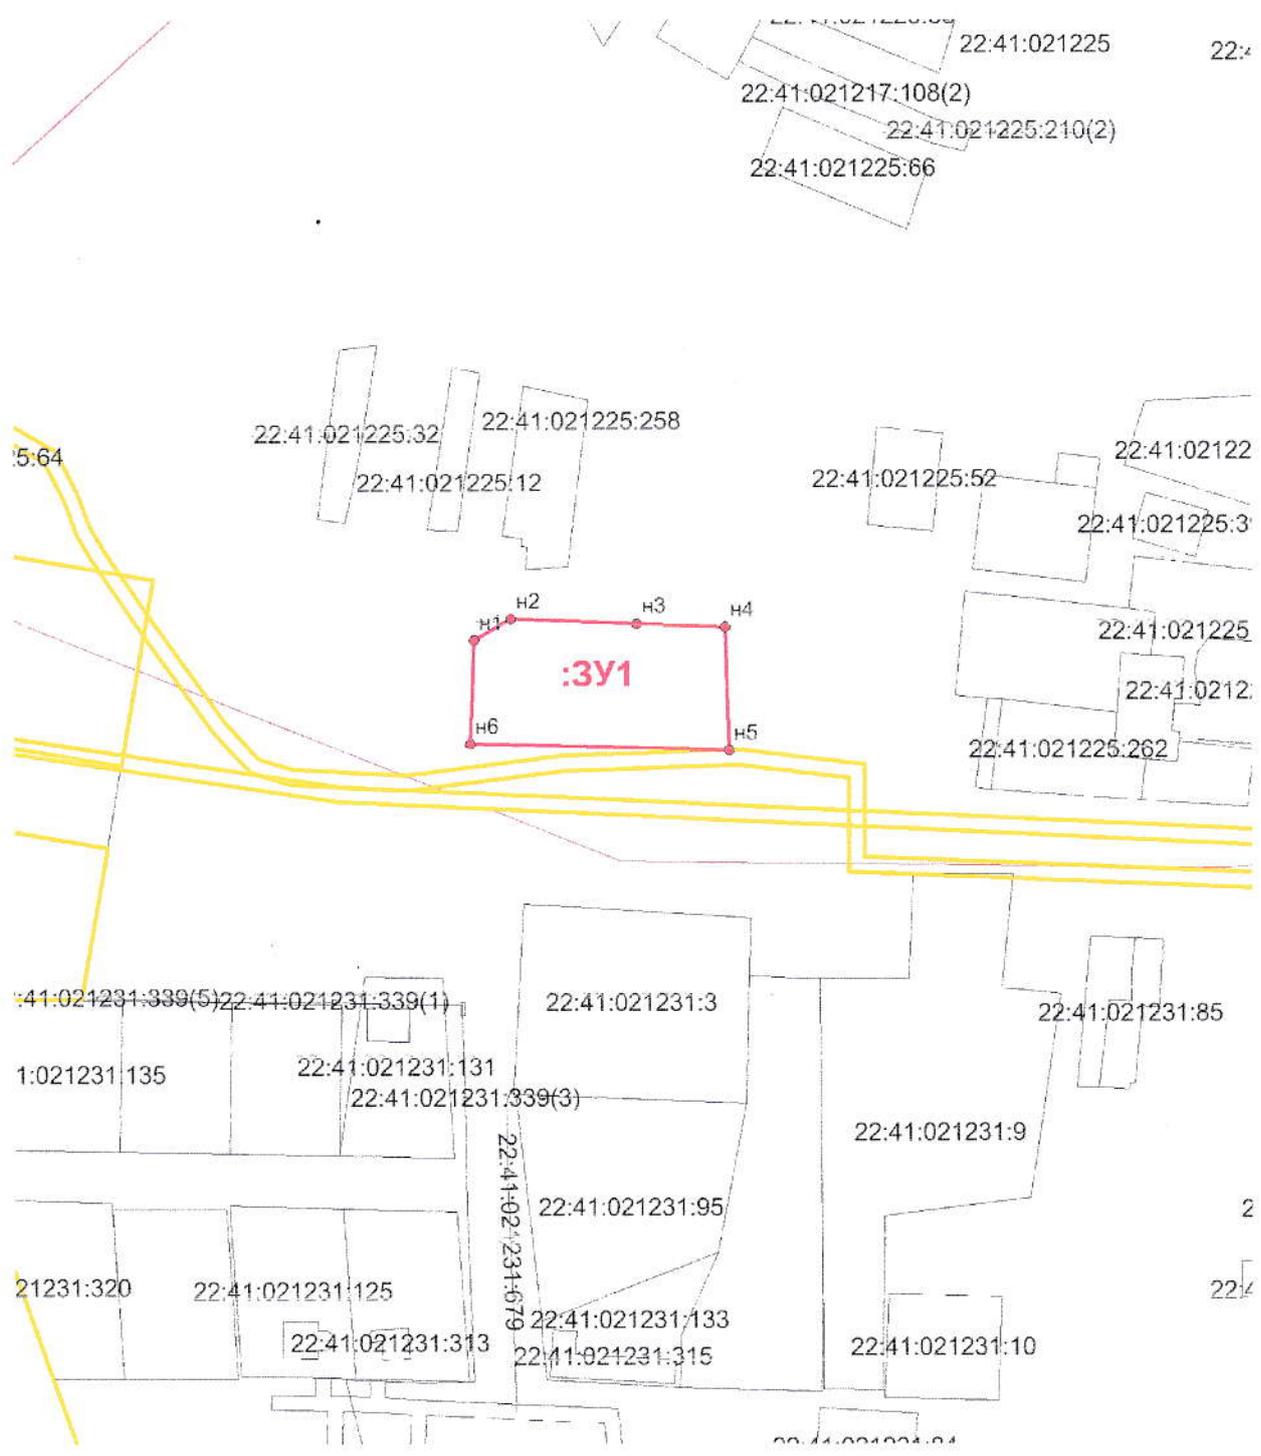

Масштаб 1:2000

Условные обозначения:

- 3У1** -обозначение образуемого земельного участка;
- граница образуемого земельного участка;
- н1 - обозначение характерной точки границы образуемого земельного участка;
- граница кадастрового квартала;
- граница охранной зоны ЛЭП;
- граница населенного пункта.