




УТВЕРЖДЕНА

Глава района  Л.В. Моисеева.

Постановление Администрации Смоленского района, Алтайского края

от 11.01.2023 № 70


Архитектор Смоленского района

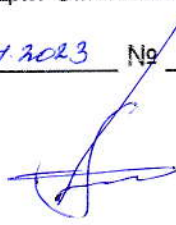

Найбауэр А.В.

Схема расположения границ земельного участка или
земельных участков на кадастровом плане территории
кадастрового квартала №22:41:030417

Условный номер земельного участка			-
Площадь земельного участка			1382 м ²
			Система координат МСК 22
Обозначение характерных точек границ	Координаты, м		
	X	Y	
1	2	3	
н1	459236,84	3262415,41	
н2	459236,08	3262429,63	
н3	459155,69	3262421,38	
н4	459156,02	3262382,39	
н5	459155,30	3262378,69	
н6	459159,49	3262379,28	
н7	459163,79	3262379,77	
н8	459161,35	3262406,58	
н1	459236,84	3262415,41	

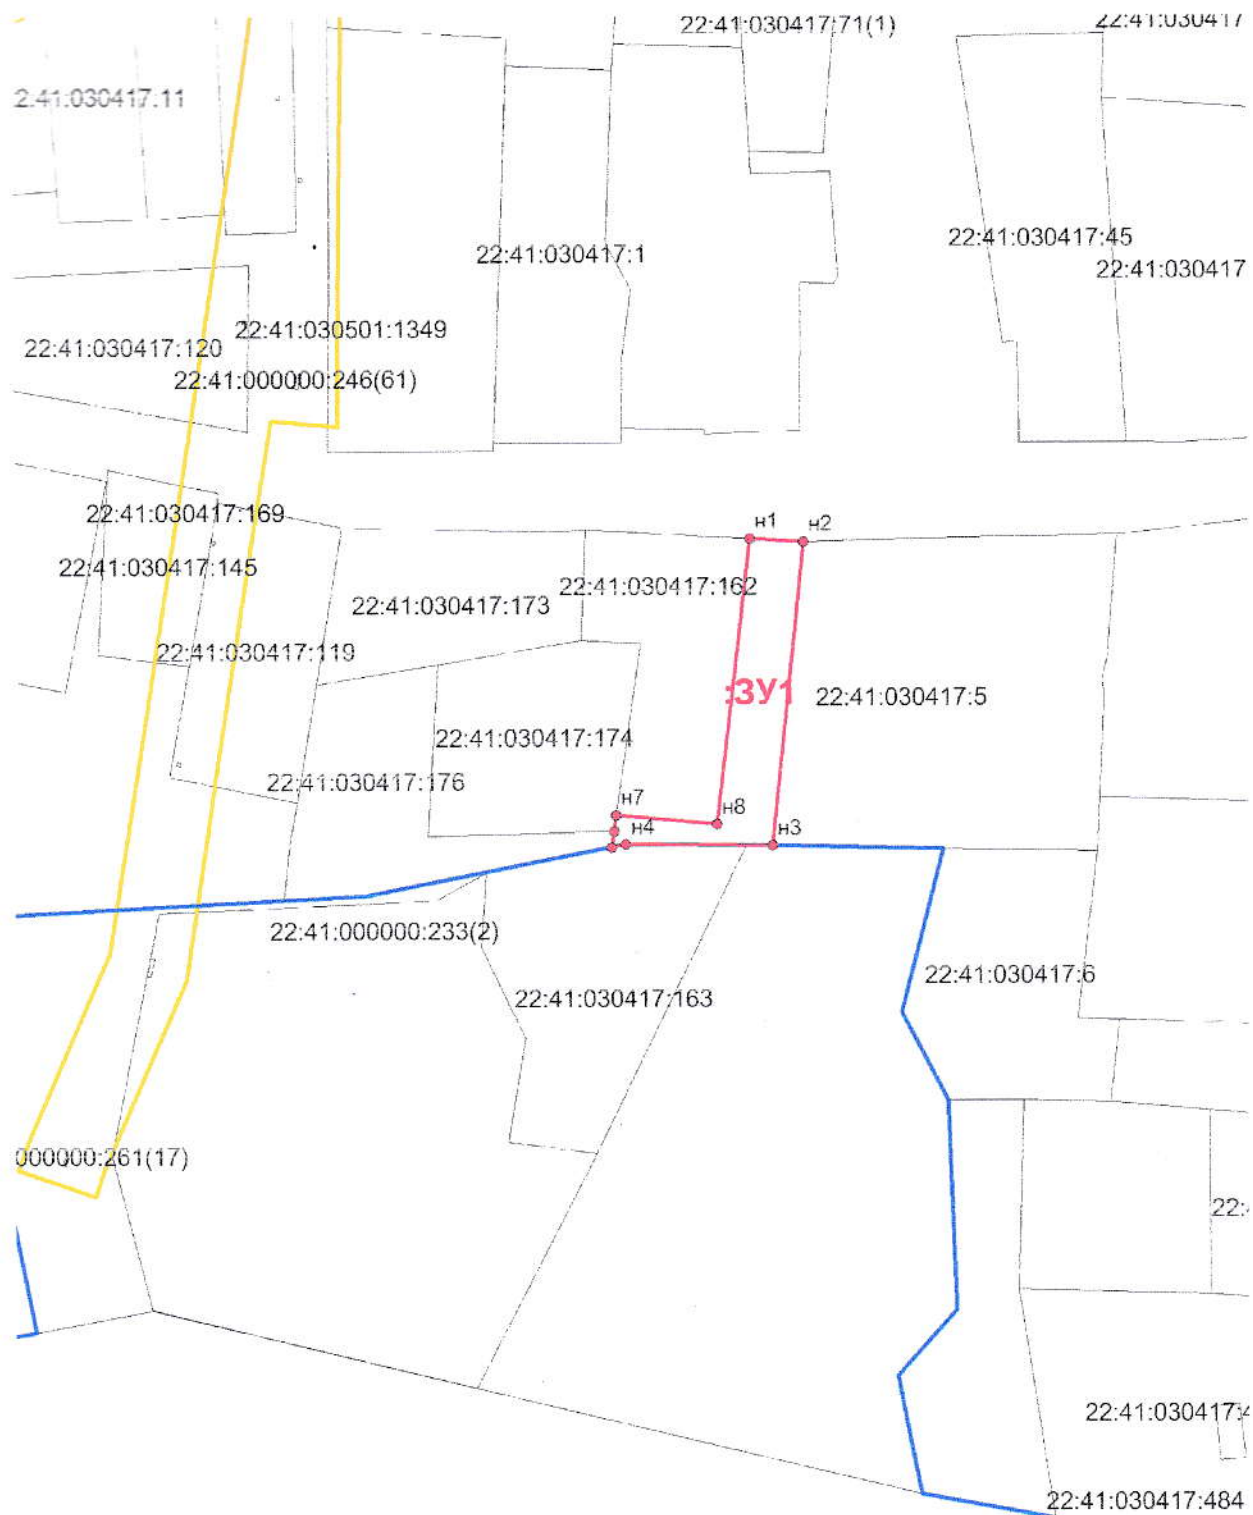

Масштаб 1:2000

Условные обозначения:

3У1 -обозначение образуемого земельного участка;

— -граница образуемого земельного участка;

n1 - обозначение характерной точки границы образуемого земельного участка;

— -граница кадастрового квартала;

— -граница охранной зоны ЛЭП и ГРС.

— -граница населенного пункта.