



УТВЕРЖДЕНА

Глава района Л.В. Моисеева Л.В. Моисеева.

Постановление Администрации Смоленского района, Алтайского края


от 31.10.2023 № 1005

Архитектор Смоленского района

Найбауэр А.В.

Схема расположения границ земельного участка или
земельных участков на кадастровом плане территории
кадастрового квартала №22:41:030412

Условный номер земельного участка			-
Площадь земельного участка			<u>1006</u> м ²
			Система координат МСК 22
Обозначение характерных точек границ	Координаты, м		
	X	Y	
1	2	3	
н1	459305,24	3260530,35	
н2	459313,65	3260555,03	
н3	459276,72	3260569,01	
н4	459268,37	3260545,87	
н1	459305,24	3260530,35	

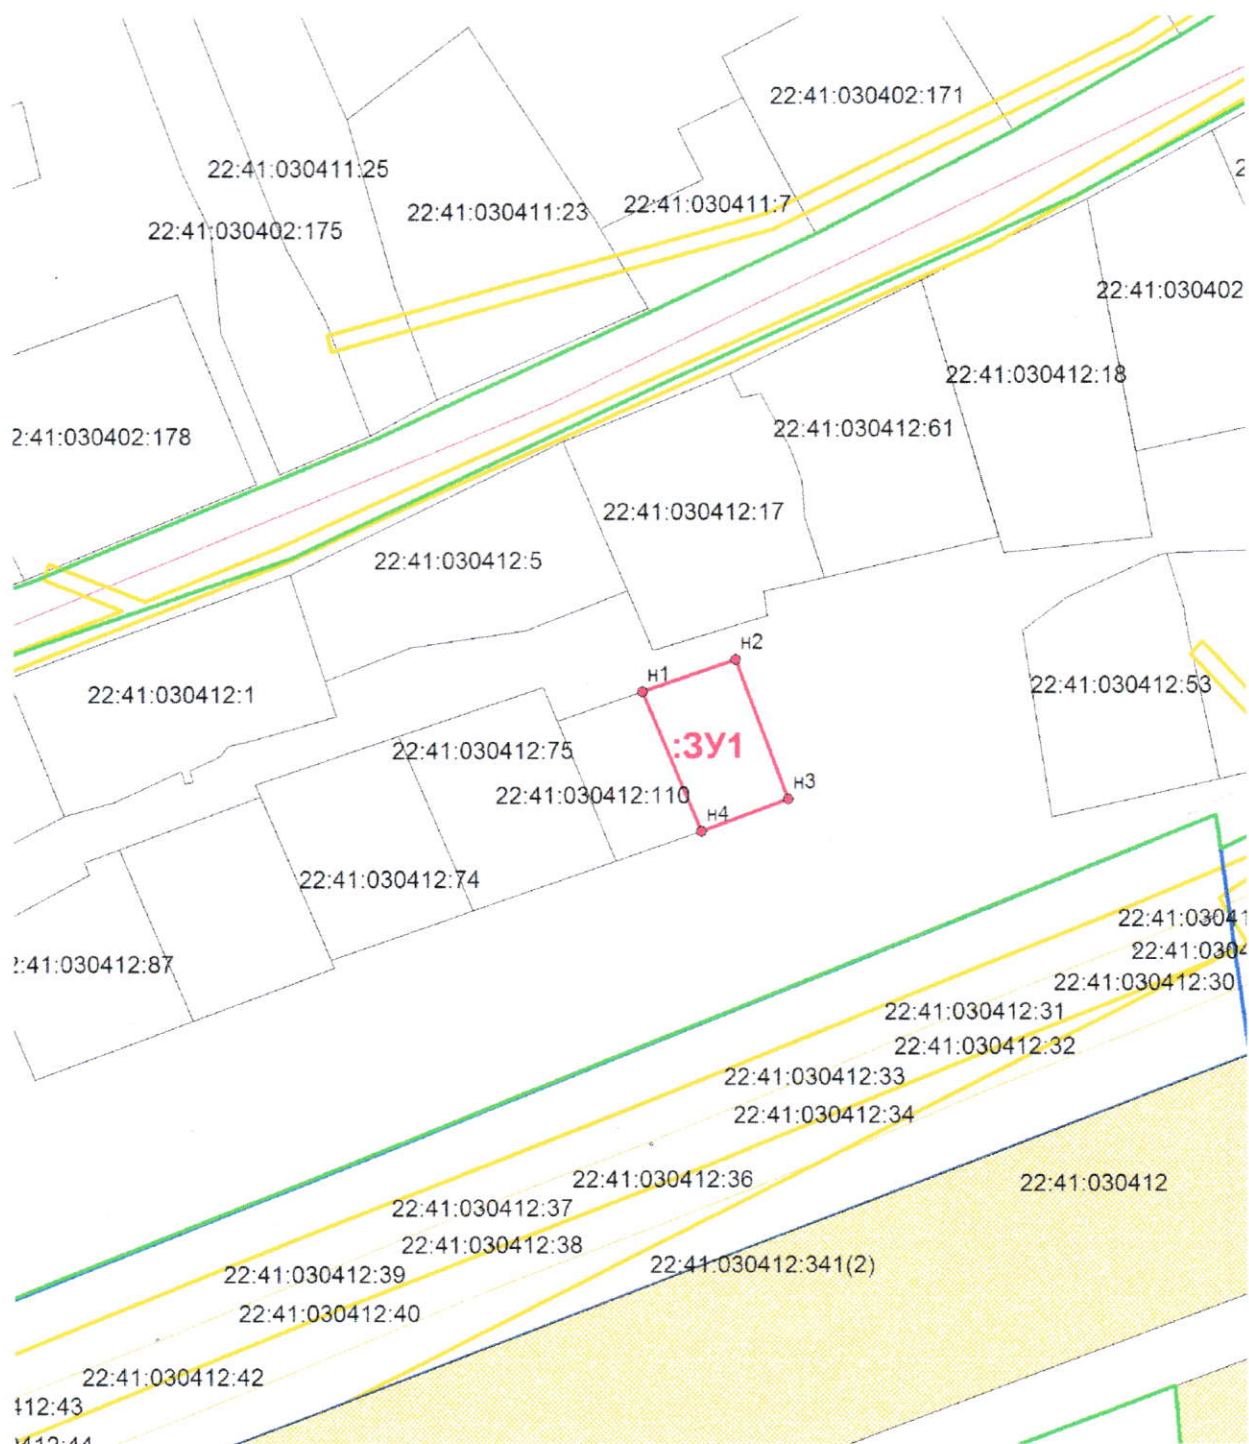

Масштаб 1:2000

Условные обозначения:

- 3У1** - обозначение образуемого земельного участка;
- - граница образуемого земельного участка;
- H1 - обозначение характерной точки границы образуемого земельного участка;
- - граница кадастрового квартала;
- - граница охранной зоны ЛЭП;
- - граница территориальной зоны;
- - граница населенного пункта.