

Утверждаю: Глава Смоленского района

Моисеева Л.В.

Начальник отдела по архитектуре и строительству

Администрации Смоленского района

А.В.Найбауэр

Постановлением от «18» 12 2023 г. № 1778


Схема расположения земельного участка на кадастровом плане территории

Условный номер земельного участка

Площадь ранее учтенного земельного участка 2042 кв.м.

Площадь образуемого земельного участка 2185 кв.м.

Обозначение характерных точек границ	Координаты	
	X	Y
н 1	484 037,61	3 274 881,39
н 2	484 037,60	3 274 881,52
н 3	484 036,40	3 274 898,78
н 4	484 051,84	3 274 899,98
н 5	484 051,88	3 274 909,67
н 6	484 016,94	3 274 915,51
н 7	484 010,08	3 274 918,31
н 8	483 982,42	3 274 920,54
н 9	483 979,15	3 274 882,77
н 10	483 999,84	3 274 880,85
н 1	484 037,61	3 274 881,39

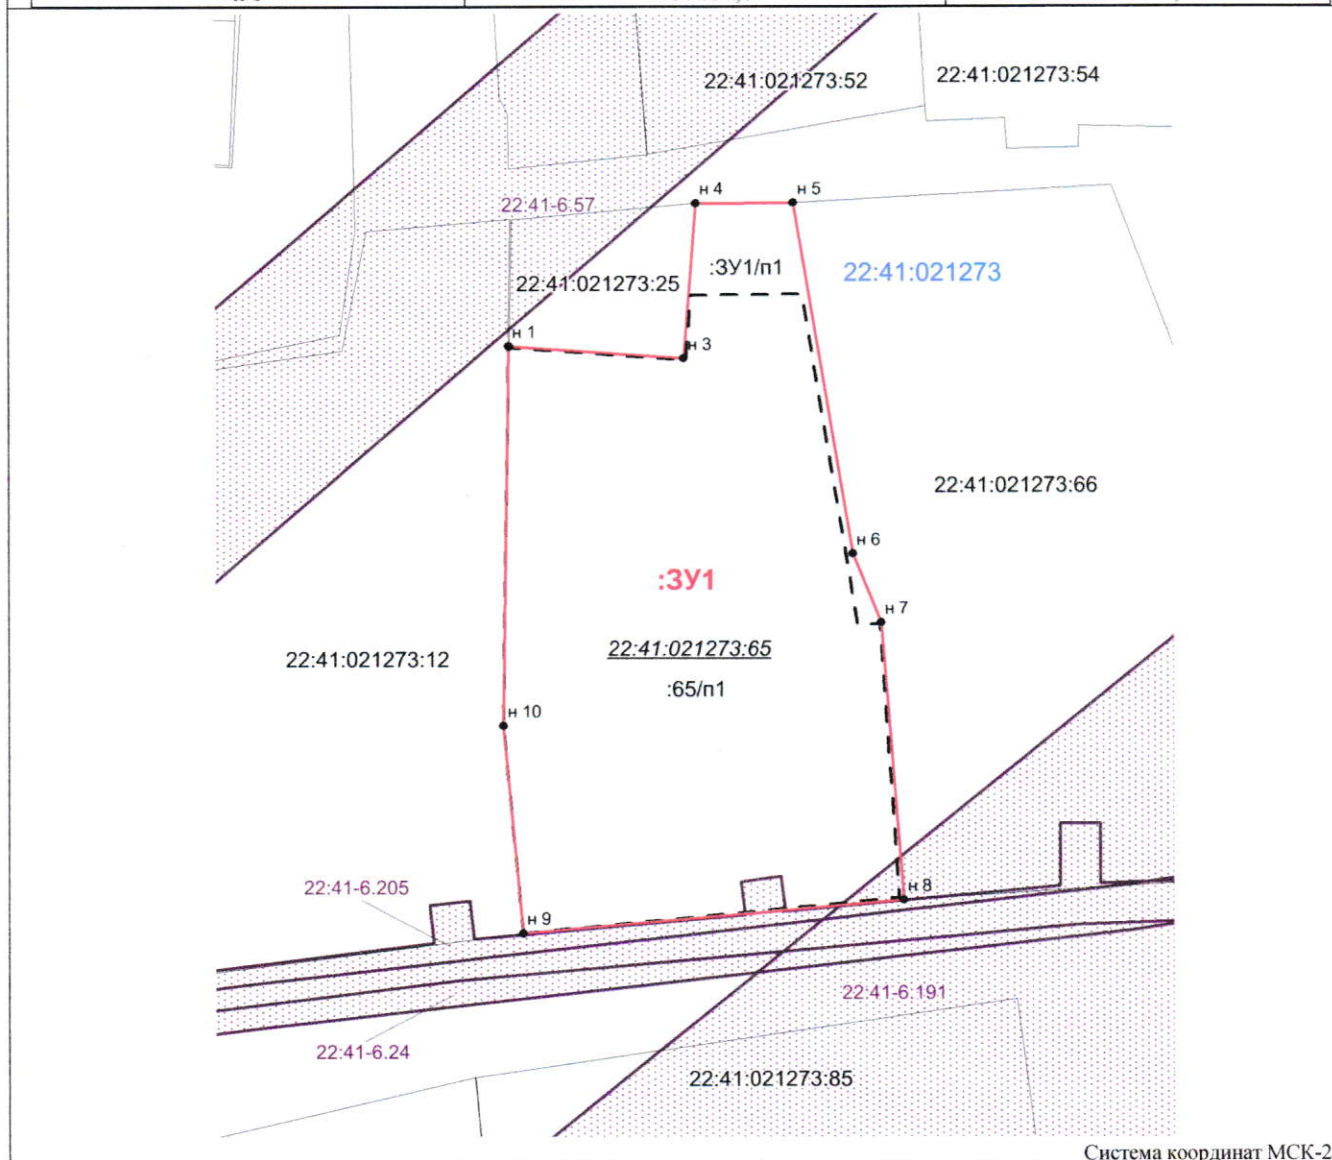

Система координат МСК-22

Масштаб 1:600

- граница учтенных земельных участков
- - - граница земельных участков прекращающих существование
- граница образуемого земельного участка
- граница кадастрового квартала
- граница зоны с особыми условиями использования территории
- 22:41:021273:12 - кадастровый номер учтенного земельного участка
- 22:41:021273 - кадастровый номер кадастрового квартала
- 22:41-6.57 - обозначение охранной зоны