


# Схема расположения земельного участка на кадастровом плане территории

Условный номер земельного участка

Площадь ранее учтенного земельного участка 1936 кв.м.

Площадь образуемого земельного участка 2363 кв.м.

Обозначение характерных точек границ	Координаты	
	X	Y
н 1	496 590,25	3 276 395,08
н 2	496 610,21	3 276 445,76
н 3	496 614,57	3 276 456,83
н 4	496 595,49	3 276 480,51
н 5	496 587,57	3 276 462,62
н 6	496 569,52	3 276 428,49
н 7	496 570,65	3 276 428,08
н 8	496 563,59	3 276 411,71
н 9	496 559,45	3 276 403,61
н 10	496 585,14	3 276 387,76
н 1	496 590,25	3 276 395,08

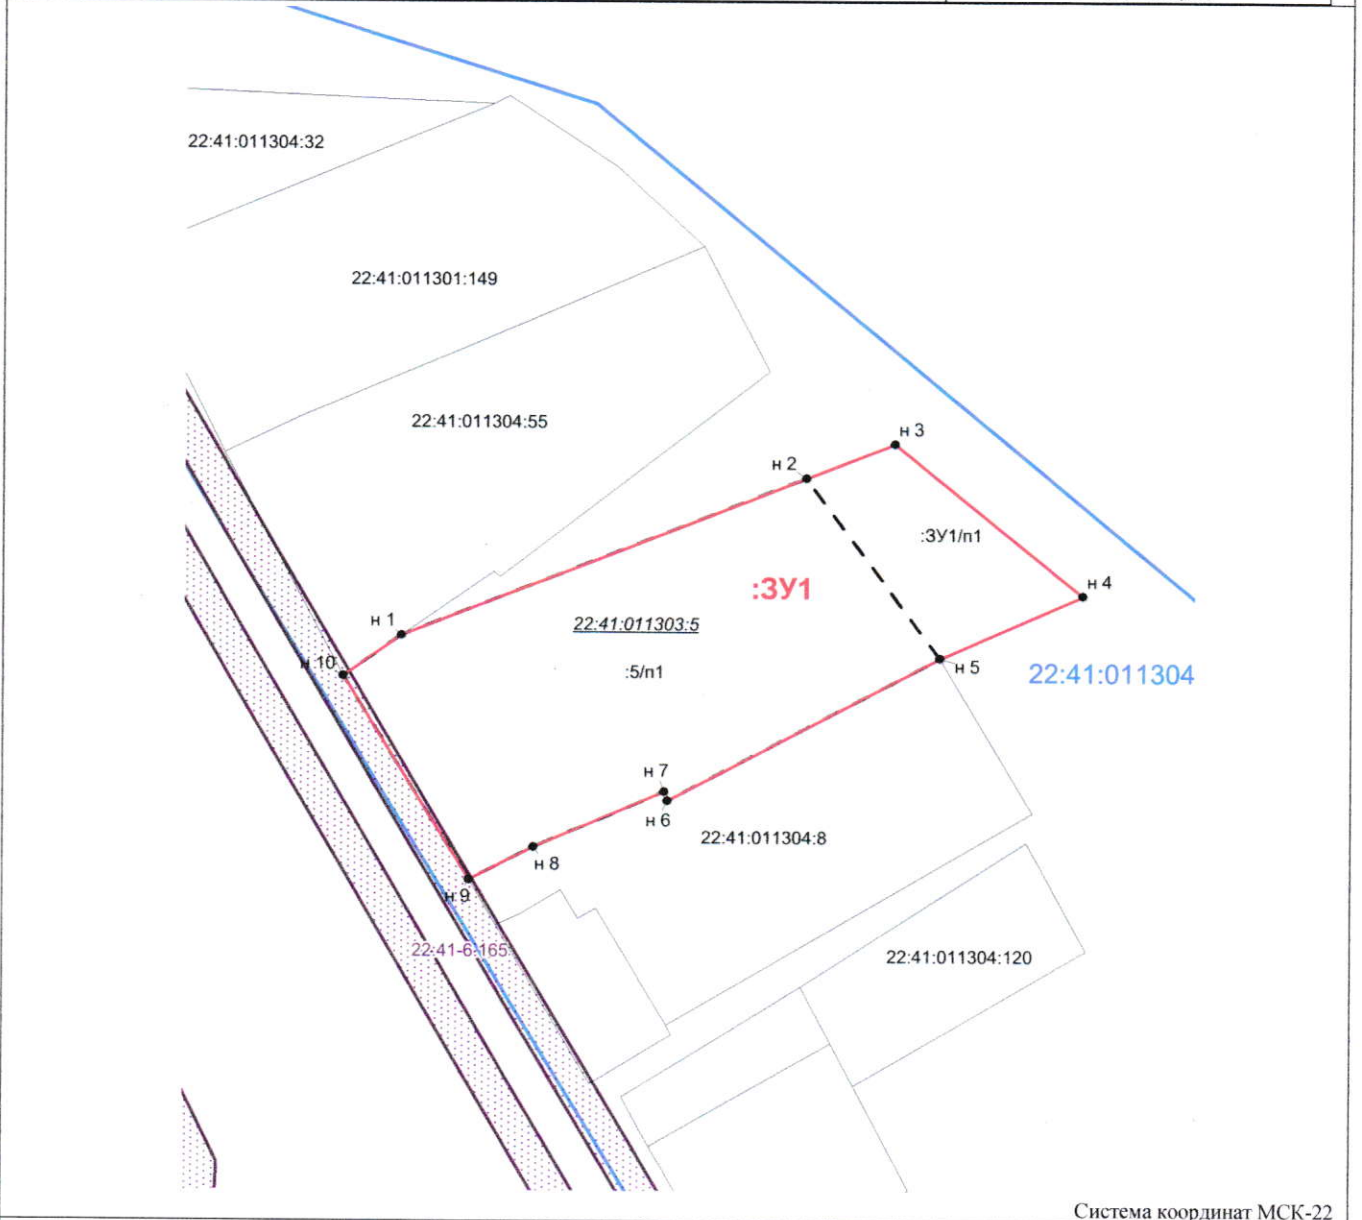

Система координат МСК-22

Масштаб 1:800

Условные обозначения:

22:41:011301:149  
22:41:011304  
22.41-6.165

- граница учтенных земельных участков
- граница земельных участков прекращающих существование
- граница образуемого земельного участка
- граница кадастрового квартала
- граница зоны с особыми условиями использования территории
- кадастровый номер учтенного земельного участка
- кадастровый номер кадастрового квартала
- обозначение охранной зоны