



УТВЕРЖДЕНА

Глава района

Л.В. Моисеева.

Постановление Администрации Смоленского района, Алтайского края


от 26.12.2023 № 1252

Архитектор Смоленского района

Найбауэр А.В.

Схема расположения границ земельного участка или
земельных участков на кадастровом плане территории
кадастрового квартала №22:41:030412

Условный номер земельного участка			:3У1
Площадь земельного участка			1964 м ²
			Система координат МСК 22
Обозначение характерных точек границ	Координаты, м		
	X	Y	
1	2	3	
1	459297,46	3260507,64	
2	459305,24	3260530,35	
3	459313,65	3260555,03	
4	459276,72	3260569,01	
5	459268,37	3260545,87	
6	459260,59	3260523,16	
1	459297,46	3260507,64	

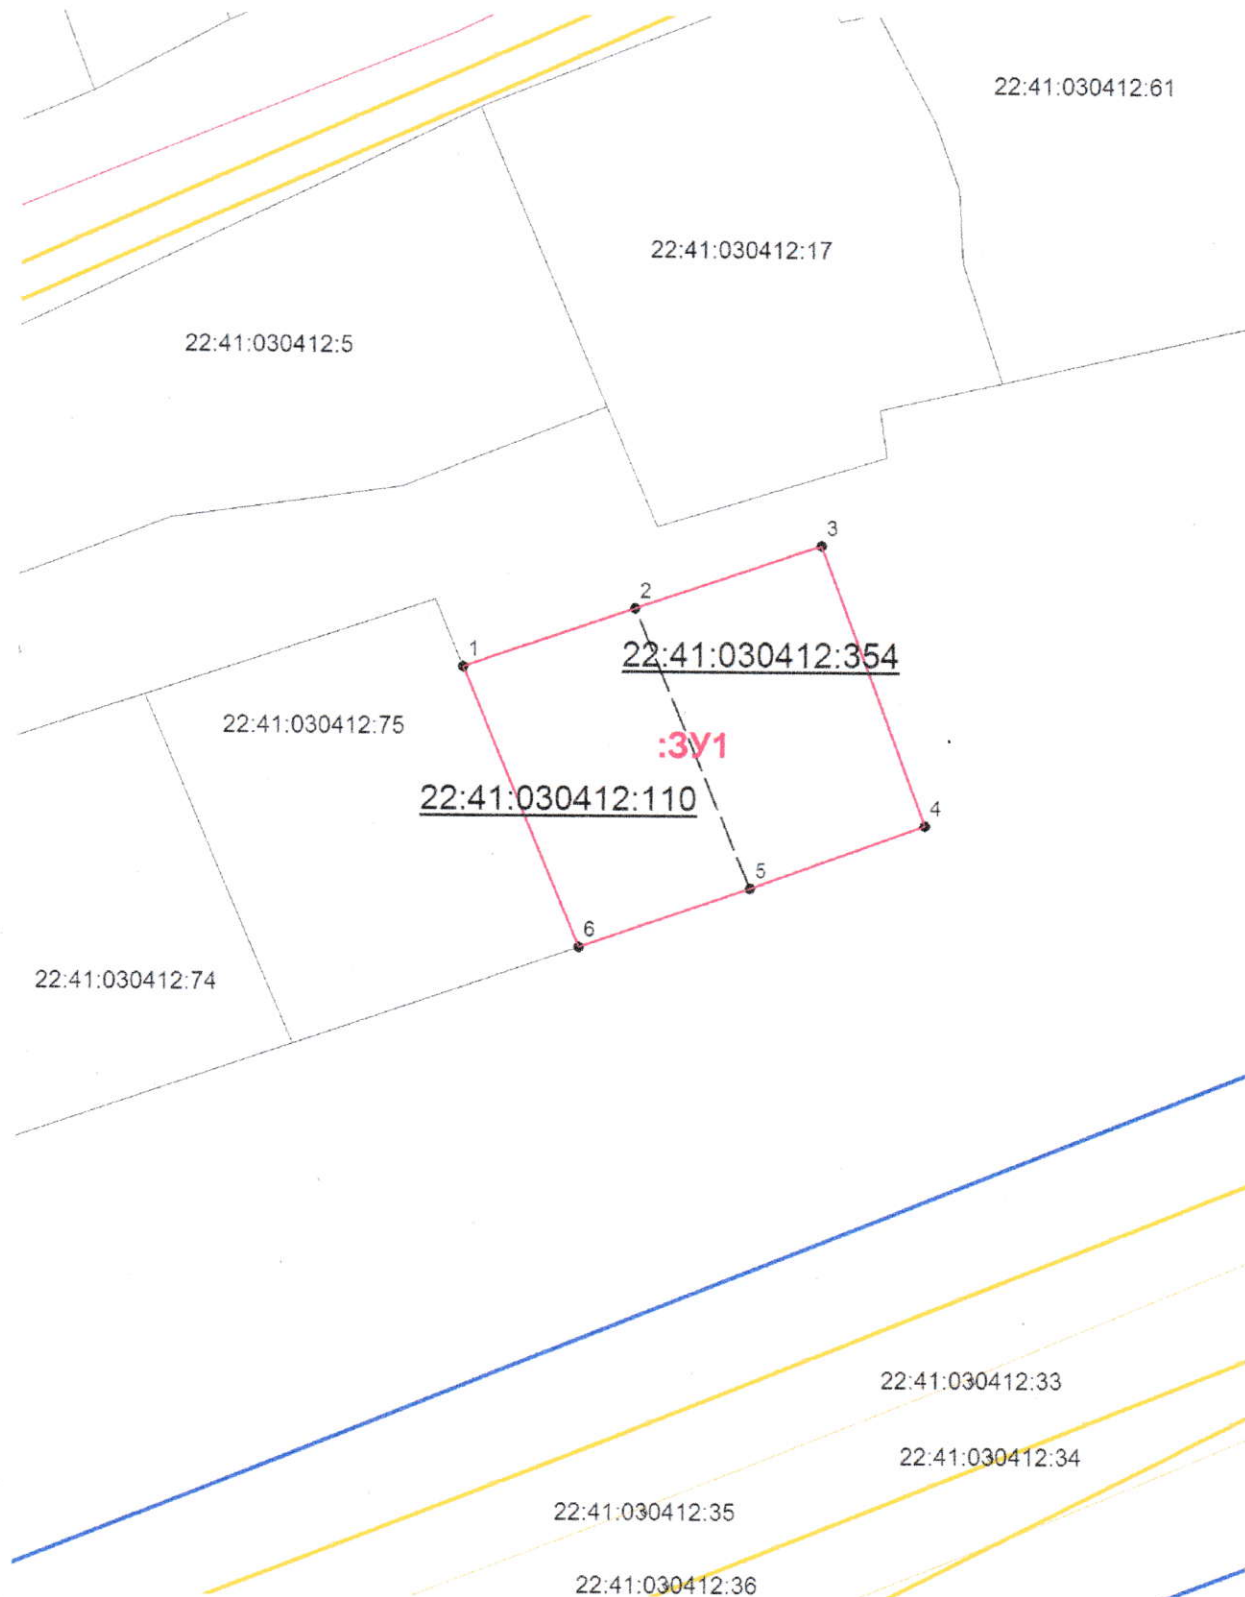

Масштаб 1:1000

Условные обозначения:

- 3У1** -обозначение образуемого земельного участка;
- -граница образуемого земельного участка;
- н1 - обозначение характерной точки границы образуемого земельного участка;
- -граница кадастрового квартала;
- -граница охранной зоны ЛЭП;
- -граница территориальной зоны Ж1
- -граница населенного пункта.