



УТВЕРЖДЕНА

Глава района

 Л.В. Моисеева.

Постановление Администрации Смоленского района, Алтайского края

от 07.03.2023 № 174


Архитектор Смоленского района



Найбауэр А.В.

**Схема расположения границ земельного участка или
земельных участков на кадастровом плане территории
кадастрового квартала №22:41:040510**

Условный номер земельного участка			-
Площадь земельного участка			365 м ²
			Система координат МСК 22
Обозначение характерных точек границ	Координаты, м		
	X	Y	
1	2	3	
н1	455921,16	3251220,78	
н2	455923,51	3251228,00	
н3	455892,87	3251237,64	
н4	455888,77	3251222,93	
н1	455921,16	3251220,78	

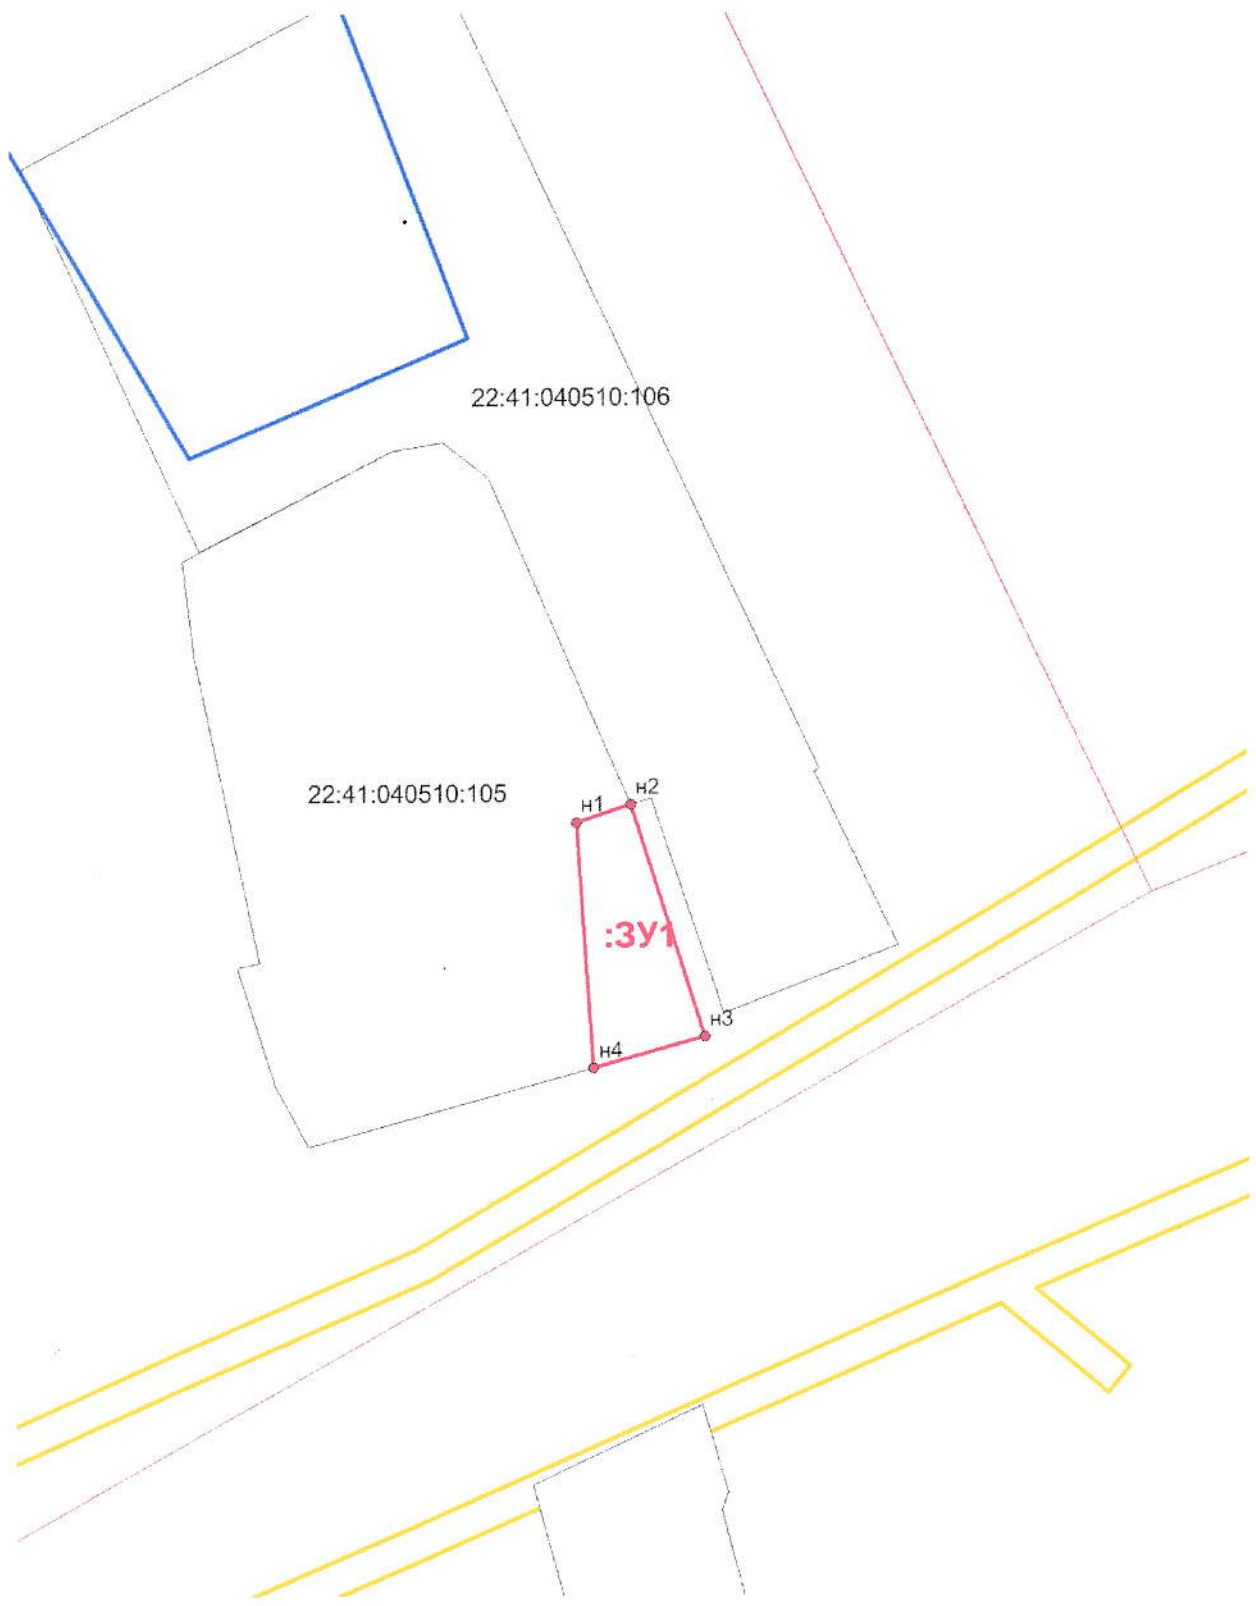

Масштаб 1:1000

Условные обозначения:

- 3У1** -обозначение образуемого земельного участка;
- граница образуемого земельного участка;
- n1 - обозначение характерной точки границы образуемого земельного участка;
- граница кадастрового квартала;
- граница охранный зоны ЛЭП;
- граница населенного пункта.