



УТВЕРЖДЕНА

Глава района Л.В. Моисеева Л.В. Моисеева.

Постановление Администрации Смоленского района, Алтайского края


от 07.03.2023 № 148

Архитектор Смоленского района

Найбауэр А.В.

Схема расположения границ земельного участка или  
земельных участков на кадастровом плане территории  
кадастрового квартала №22:41:021235

Условный номер земельного участка			:ЗУ1
Площадь земельного участка			1139 м <sup>2</sup>
			Система координат МСК 22
Обозначение характерных точек границ	Координаты, м		
	X	Y	
1	2	3	
н1	484298,98	3272951,22	
11	484305,48	3272966,97	
1	484306,09	3272968,52	
2	484305,07	3272969,37	
3	484310,30	3272982,14	
4	484311,23	3272981,93	
5	484312,26	3272984,68	
6	484310,05	3272985,55	
7	484310,44	3272986,48	
8	484303,72	3272989,39	
9	484294,04	3272994,38	
н2	484293,14	3272994,89	
н3	484281,35	3272976,04	
н4	484269,87	3272950,72	
н5	484297,64	3272945,65	
н1	484298,98	3272951,22	

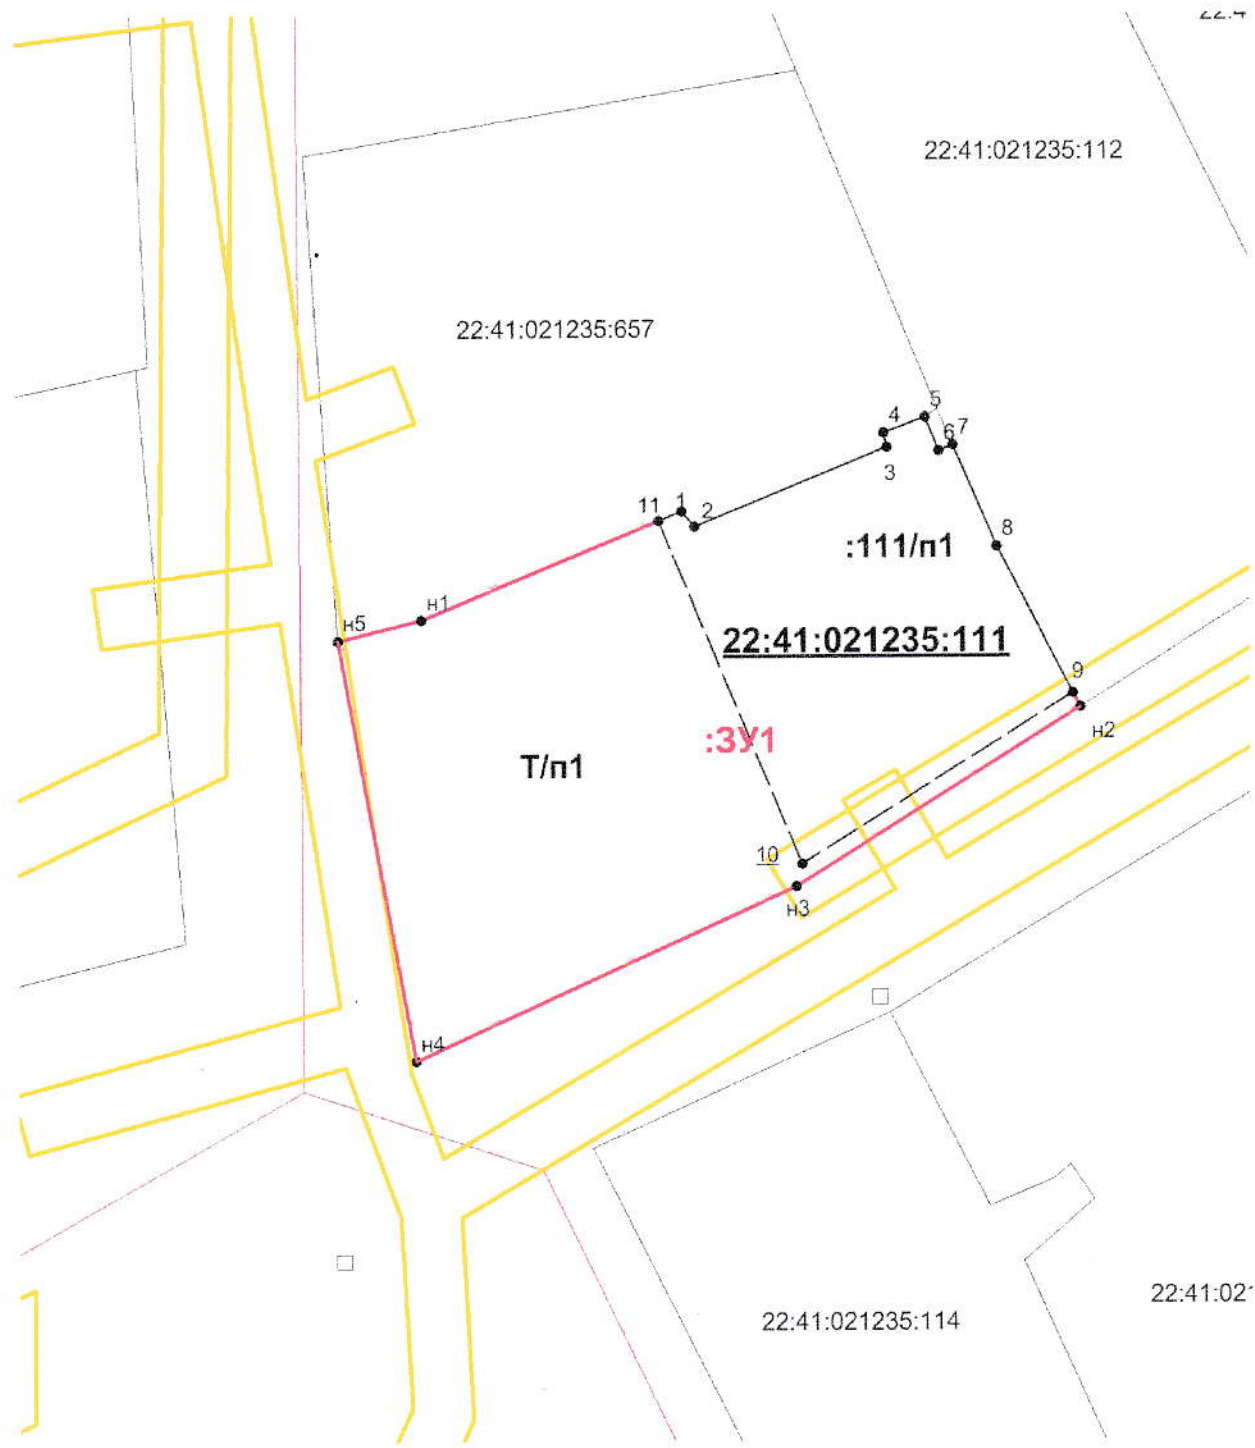

Масштаб 1:500

Условные обозначения:

- 3У1** -обозначение образуемого земельного участка;
- -граница образуемого земельного участка;
- н1 - обозначение характерной точки границы образуемого земельного участка;
- -граница кадастрового квартала;
- -граница охранной зоны ЛЭП и ГРС.
- -граница населенного пункта.