



УТВЕРЖДЕНА

Глава района Л.В. Моисеева Л.В. Моисеева.

Постановление Администрации Смоленского района, Алтайского края


от 20.03.2023 № 248

Архитектор Смоленского района

Найбауэр А.В.

Схема расположения границ земельного участка или
земельных участков на кадастровом плане территории
кадастрового квартала №22:41:020603

Условный номер земельного участка			22:41:020603:113
Площадь земельного участка			1222 м ²
			Система координат МСК 22
Обозначение характерных точек границ	Координаты, м		
	X	Y	
1	2	3	
1	483256,05	3269589,90	
2	483254,09	3269589,32	
3	483253,61	3269597,01	
4	483240,50	3269596,76	
5	483240,36	3269599,64	
6	483222,08	3269599,35	
7	483190,10	3269601,55	
8	483191,38	3269581,50	
9	483254,55	3269579,00	

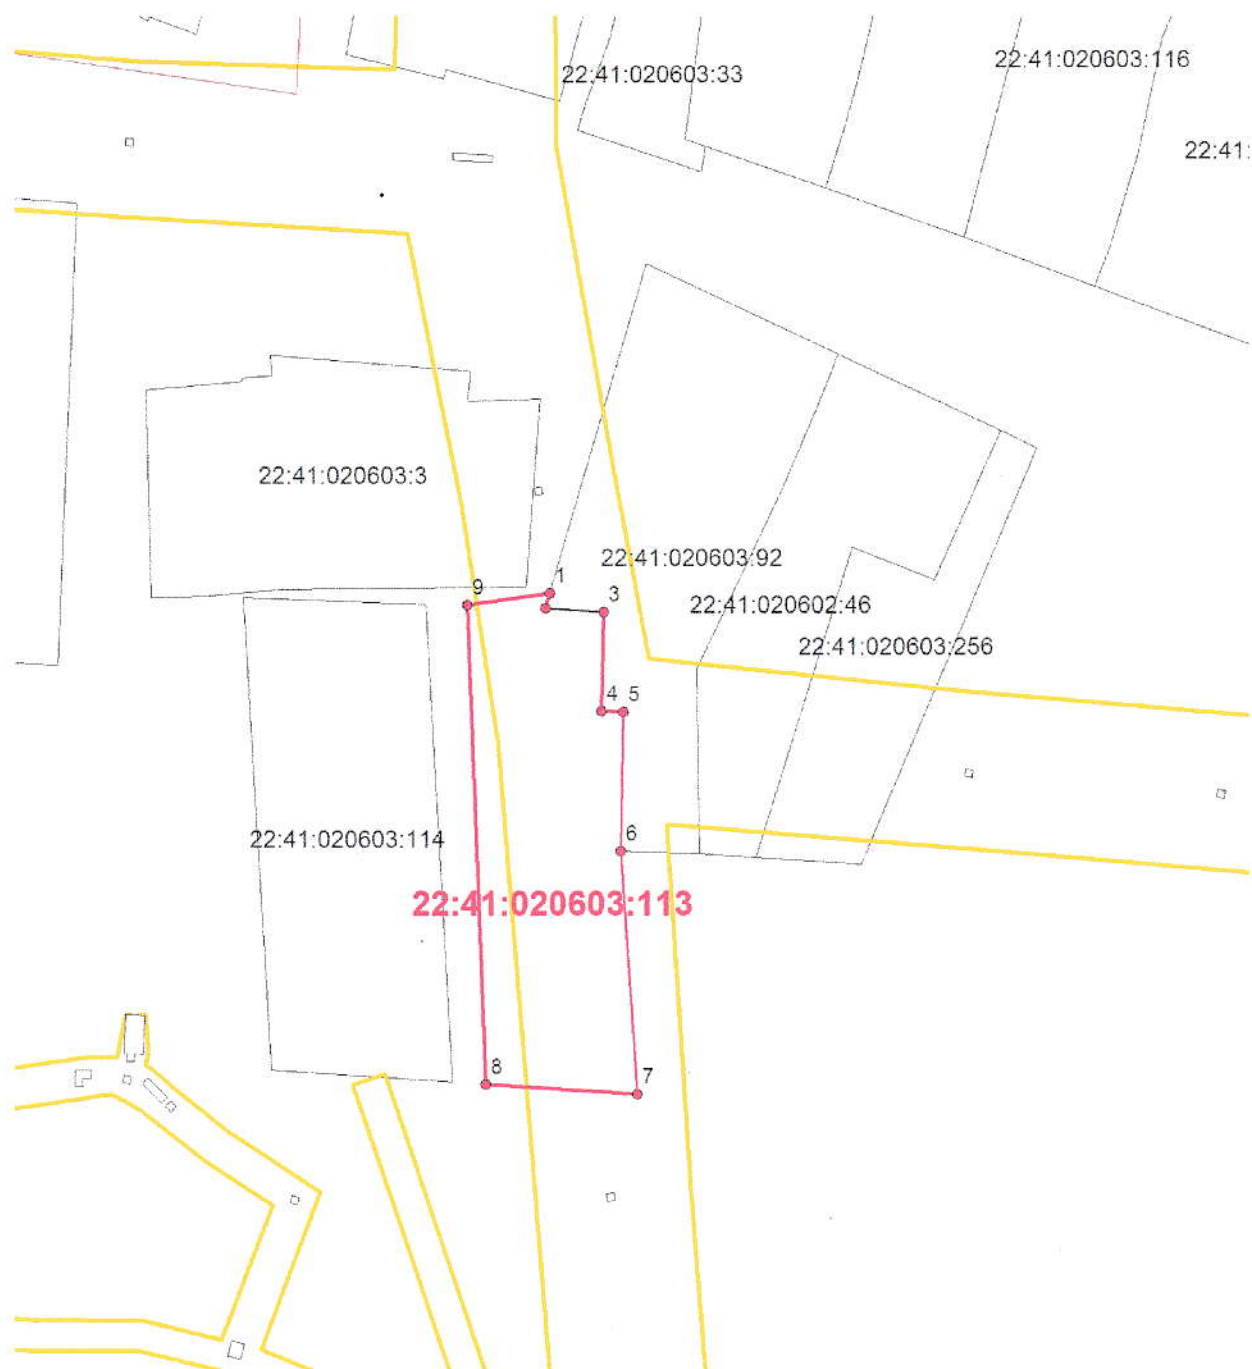

Масштаб 1:1000

Условные обозначения:

- ЗУ1** - обозначение образуемого земельного участка;
- - граница образуемого земельного участка;
- н1 - обозначение характерной точки границы образуемого земельного участка;
- - граница кадастрового квартала;
- - граница охранной зоны ЛЭП;
- - граница зоны Ж1;
- - граница населенного пункта.