

Схема расположения земельного участка на кадастровом плане территории

Условный номер земельного участка

Площадь земельного участка 297 кв.м.

Обозначение характерных точек границ


Координаты

X

Y

:3У1

н 1	445 642,00	3 250 631,01
н 2	445 638,67	3 250 640,50
н 3	445 636,70	3 250 641,54
н 4	445 626,05	3 250 651,90
н 5	445 617,39	3 250 643,74
н 6	445 635,27	3 250 625,94

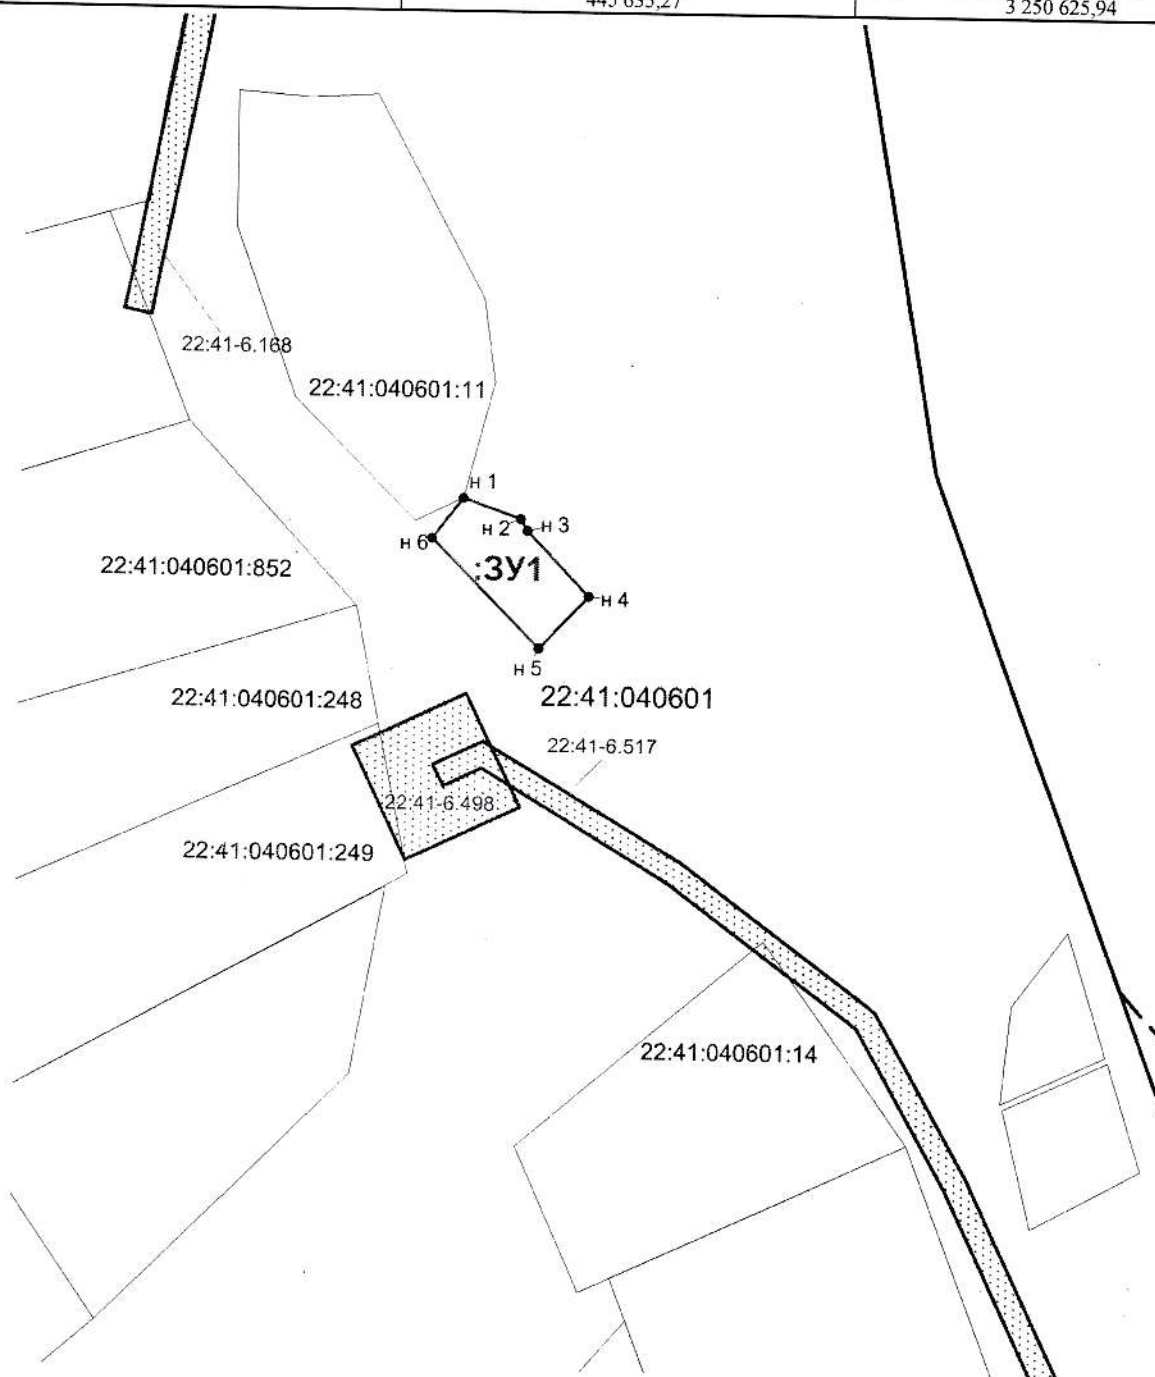

Система координат МСК-22

Масштаб 1:1200

Условные обозначения:



22:41:040601:11

22:41-6.498

22:41:040601

- граница учтенных земельных участков
- граница образуемого земельного участка
- граница кадастрового квартала
- граница зоны с особыми условиями использования территории (охранная зона ЛЭП)
- граница населенного пункта
- кадастровый номер учтенного земельного участка
- обозначение охранной зоны ЛЭП
- кадастровый номер кадастрового квартала