



УТВЕРЖДЕНА

Глава района Л.В. Моисеева Л.В. Моисеева.

Постановление Администрации Смоленского района, Алтайского края


от 27.03.2023 № 280

Архитектор Смоленского района

Найбауэр А.В.

Схема расположения границ земельного участка или
земельных участков на кадастровом плане территории
кадастрового квартала №22:41:030412

Условный номер земельного участка			:3У1
Площадь земельного участка			2497 м ²
			Система координат МСК 22
Обозначение характерных точек границ	Координаты, м		
	X	Y	
1	2	3	
1	459744,81	3261085,45	
2	459760,14	3261106,12	
3	459735,01	3261116,97	
4	459695,37	3261126,10	
н1	459602,55	3261147,51	
н2	459600,83	3261138,39	
н3	459692,35	3261116,91	
5	459688,27	3261104,47	
1	459744,81	3261085,45	

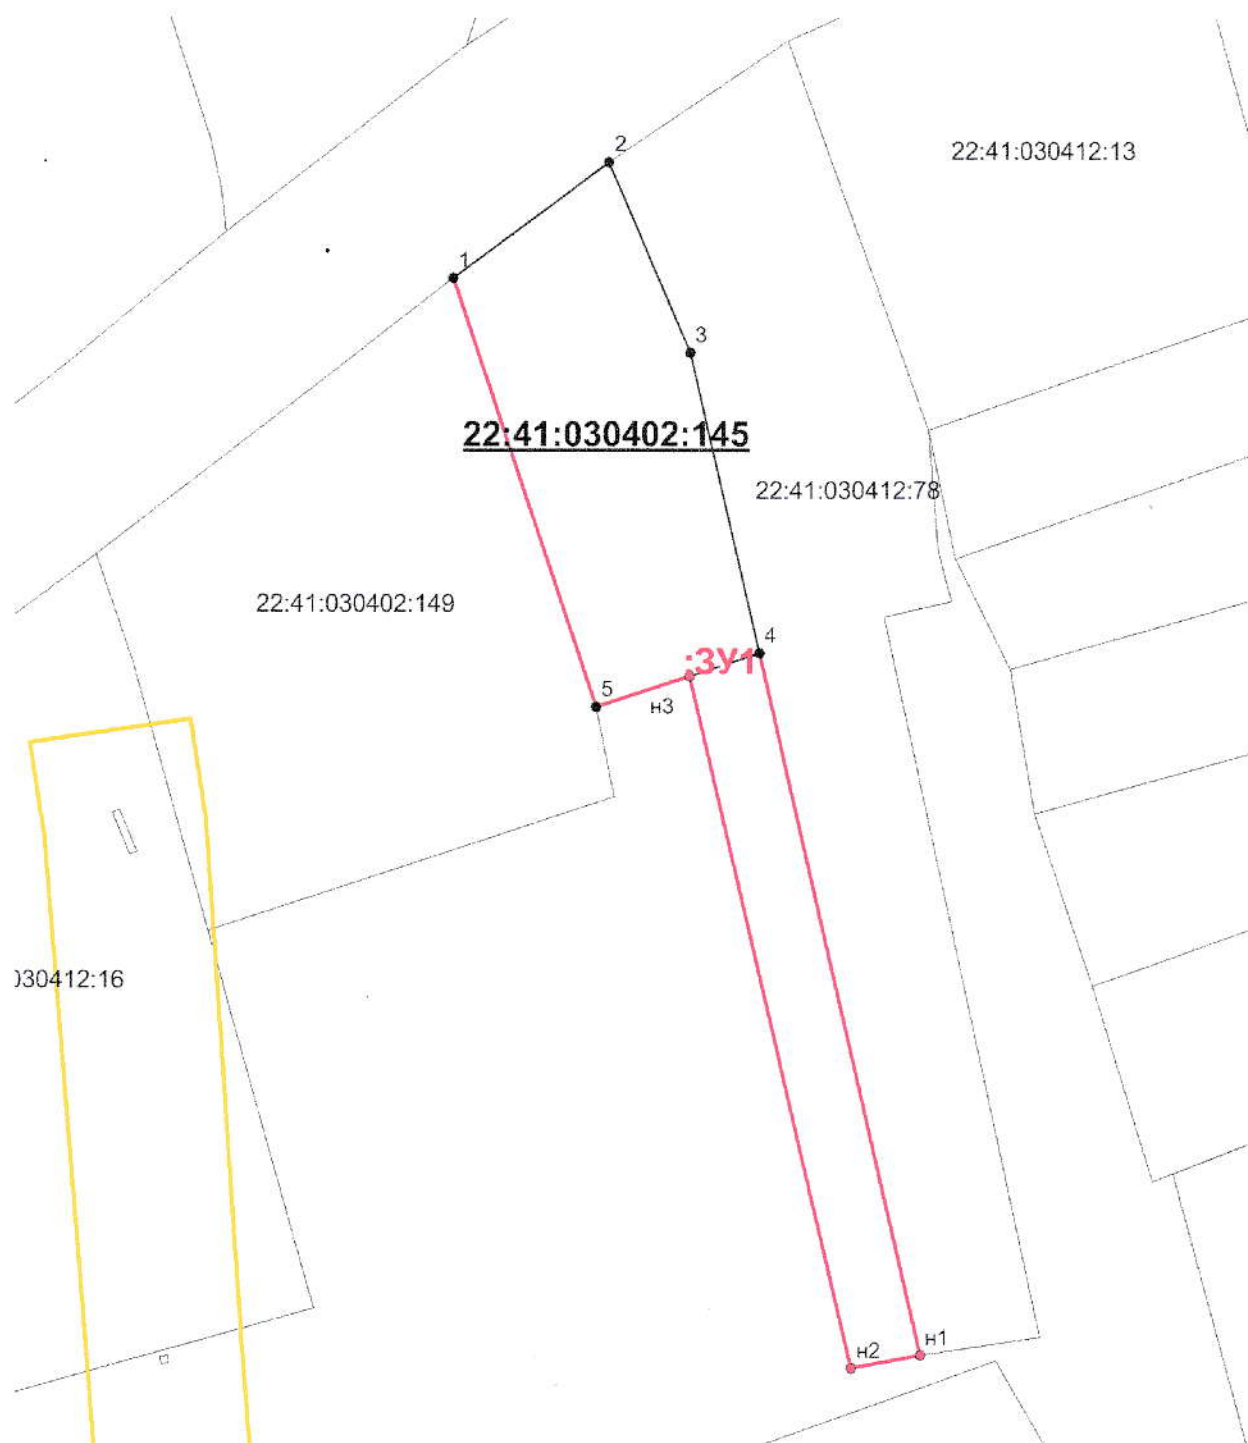

Масштаб 1:1000

Условные обозначения:

- ЗУ1** -обозначение образуемого земельного участка;
- -граница образуемого земельного участка;
- н1 - обозначение характерной точки границы образуемого земельного участка;
- -граница кадастрового квартала;
- -граница охранной зоны ЛЭП и ГРС.
- -граница населенного пункта.