

# УТВЕРЖДЕНА

Глава района Л.В. Моисеева Л.В. Моисеева.

Постановление Администрации Смоленского района, Алтайского края


от 12.05.2023 № 390

Архитектор Смоленского района

Найбауэр А.В.

## Схема расположения границ земельного участка или земельных участков на кадастровом плане территории кадастрового квартала №22:41:030406

Условный номер земельного участка			:3У1
Площадь земельного участка			673 м <sup>2</sup>
			Система координат МСК 22
Обозначение характерных точек границ	Координаты, м		
	X	Y	
1	2	3	
1	460057,50	3261042,39	
2	460063,44	3261067,97	
н1	460064,38	3261072,13	
н2	460060,78	3261072,97	
н3	460051,61	3261075,99	
3	460050,01	3261070,22	
н4	460049,21	3261067,34	
н5	460041,25	3261069,96	
н6	460035,41	3261052,69	
н7	460033,60	3261047,12	
н8	460034,09	3261046,95	
4	460042,86	3261044,41	
н9	460057,03	3261040,42	
1	460057,50	3261042,39	

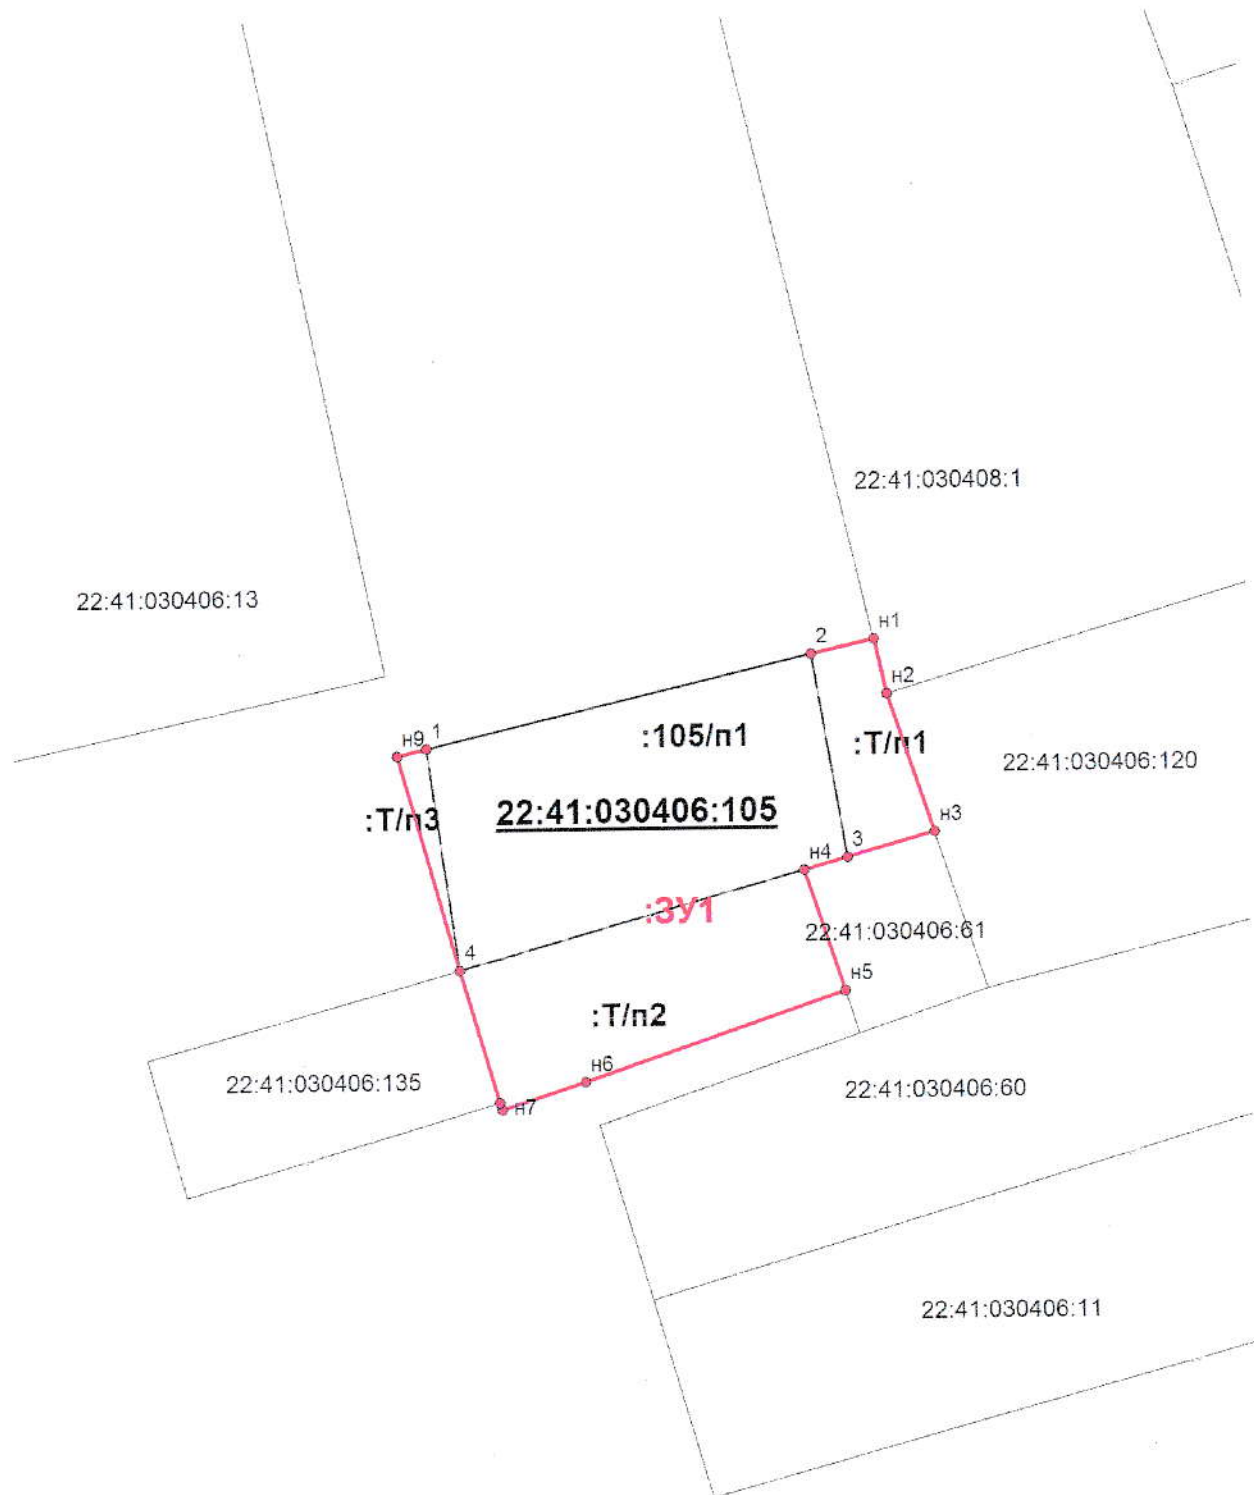

Масштаб 1:500

Условные обозначения:

**3У1** -обозначение образуемого земельного участка;

— -граница образуемого земельного участка;

n1 - обозначение характерной точки границы образуемого земельного участка;

— -граница кадастрового квартала;

— -граница охранной зоны ЛЭП и ГРС.

— -граница населенного пункта.