



УТВЕРЖДЕНА

Глава района Л.В. Моисеева Л.В. Моисеева.

Постановление Администрации Смоленского района, Алтайского края


от 16.05.2023 № 399

Архитектор Смоленского района

Найбауэр А.В.

Схема расположения границ земельного участка или земельных участков на кадастровом плане территории кадастрового квартала №22:41:030114

Условный номер земельного участка		
-		
Площадь земельного участка		
1326 м <sup>2</sup>		
Система координат МСК 22		
Обозначение характерных точек границ	Координаты, м	
	X	Y
1	2	3
н1	467792,37	3271542,67
н2	467789,30	3271608,67
н3	467765,63	3271604,61
н4	467767,47	3271560,78
н5	467791,58	3271542,46
н6	467791,63	3271542,78
н1	467792,37	3271542,67

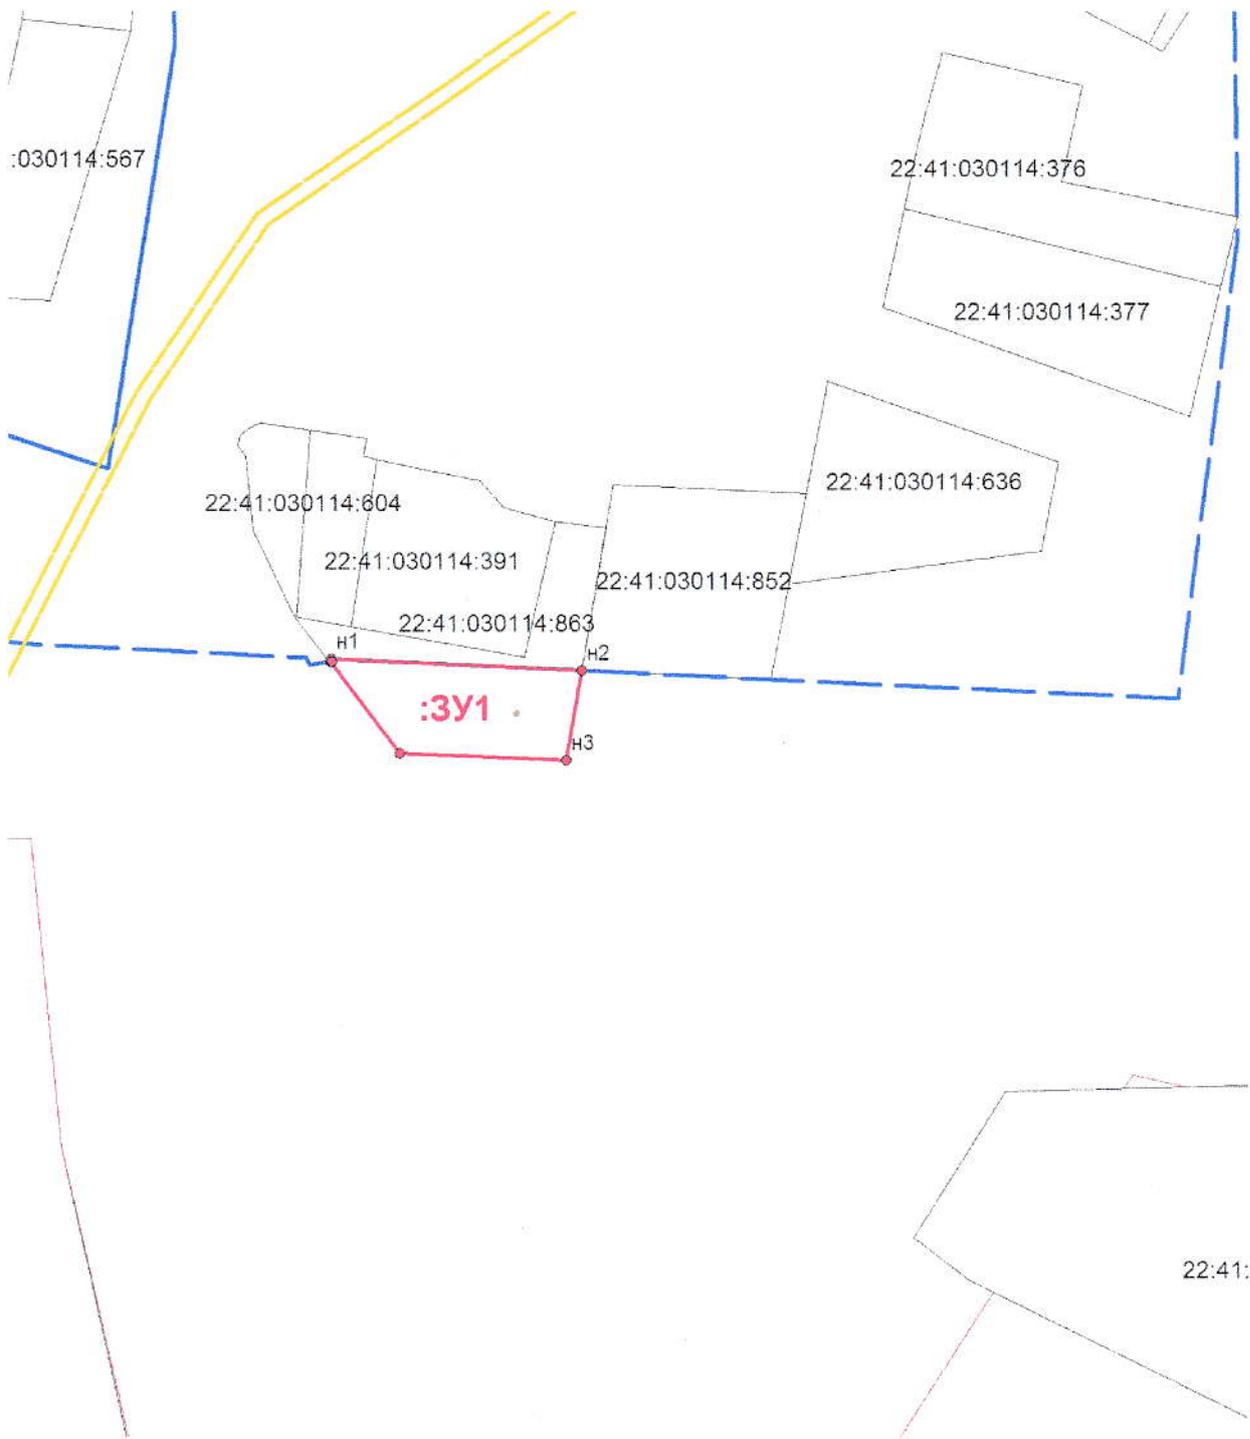

Масштаб 1:2000

**Условные обозначения:**

- ЗУ1** -обозначение образуемого земельного участка;
- \_\_\_\_\_ -граница образуемого земельного участка;
- н1 - обозначение характерной точки границы образуемого земельного участка;
- \_\_\_\_\_ -граница кадастрового квартала;
- \_\_\_\_\_ -граница охранный зоны ЛЭП и ГРС.
- \_\_\_\_\_ -граница населенного пункта.