

УТВЕРЖДЕНА

Глава района

Л.В. Моисеева.

Постановление Администрации Смоленского района, Алтайского края


от 19.05.2023 № 403

Архитектор Смоленского района

Найбауэр А.В.

Схема расположения границ земельного участка или
земельных участков на кадастровом плане территории
кадастрового квартала №22:41:030407

Условный номер земельного участка			-
Площадь земельного участка			2286 м ²
			Система координат МСК 22
Обозначение характерных точек границ	Координаты, м		
	X	Y	
1	2	3	
1	460288,79	3261227,87	
n1	460288,78	3261232,64	
n2	460296,07	3261232,31	
n3	460298,52	3261275,91	
3	460291,29	3261275,88	
4	460269,55	3261273,51	
5	460269,64	3261271,43	
6	460264,64	3261271,09	
7	460264,85	3261267,99	
8	460259,52	3261266,95	
9	460259,53	3261264,97	
10	460258,82	3261264,92	
11	460258,80	3261263,62	
12	460251,63	3261262,97	
n4	460249,63	3261262,77	
n5	460250,63	3261247,77	
14	460247,55	3261248,35	
15	460250,33	3261226,48	
n6	460251,50	3261219,28	
n7	460280,58	3261220,16	
n8	460280,56	3261227,57	
1	460288,79	3261227,87	

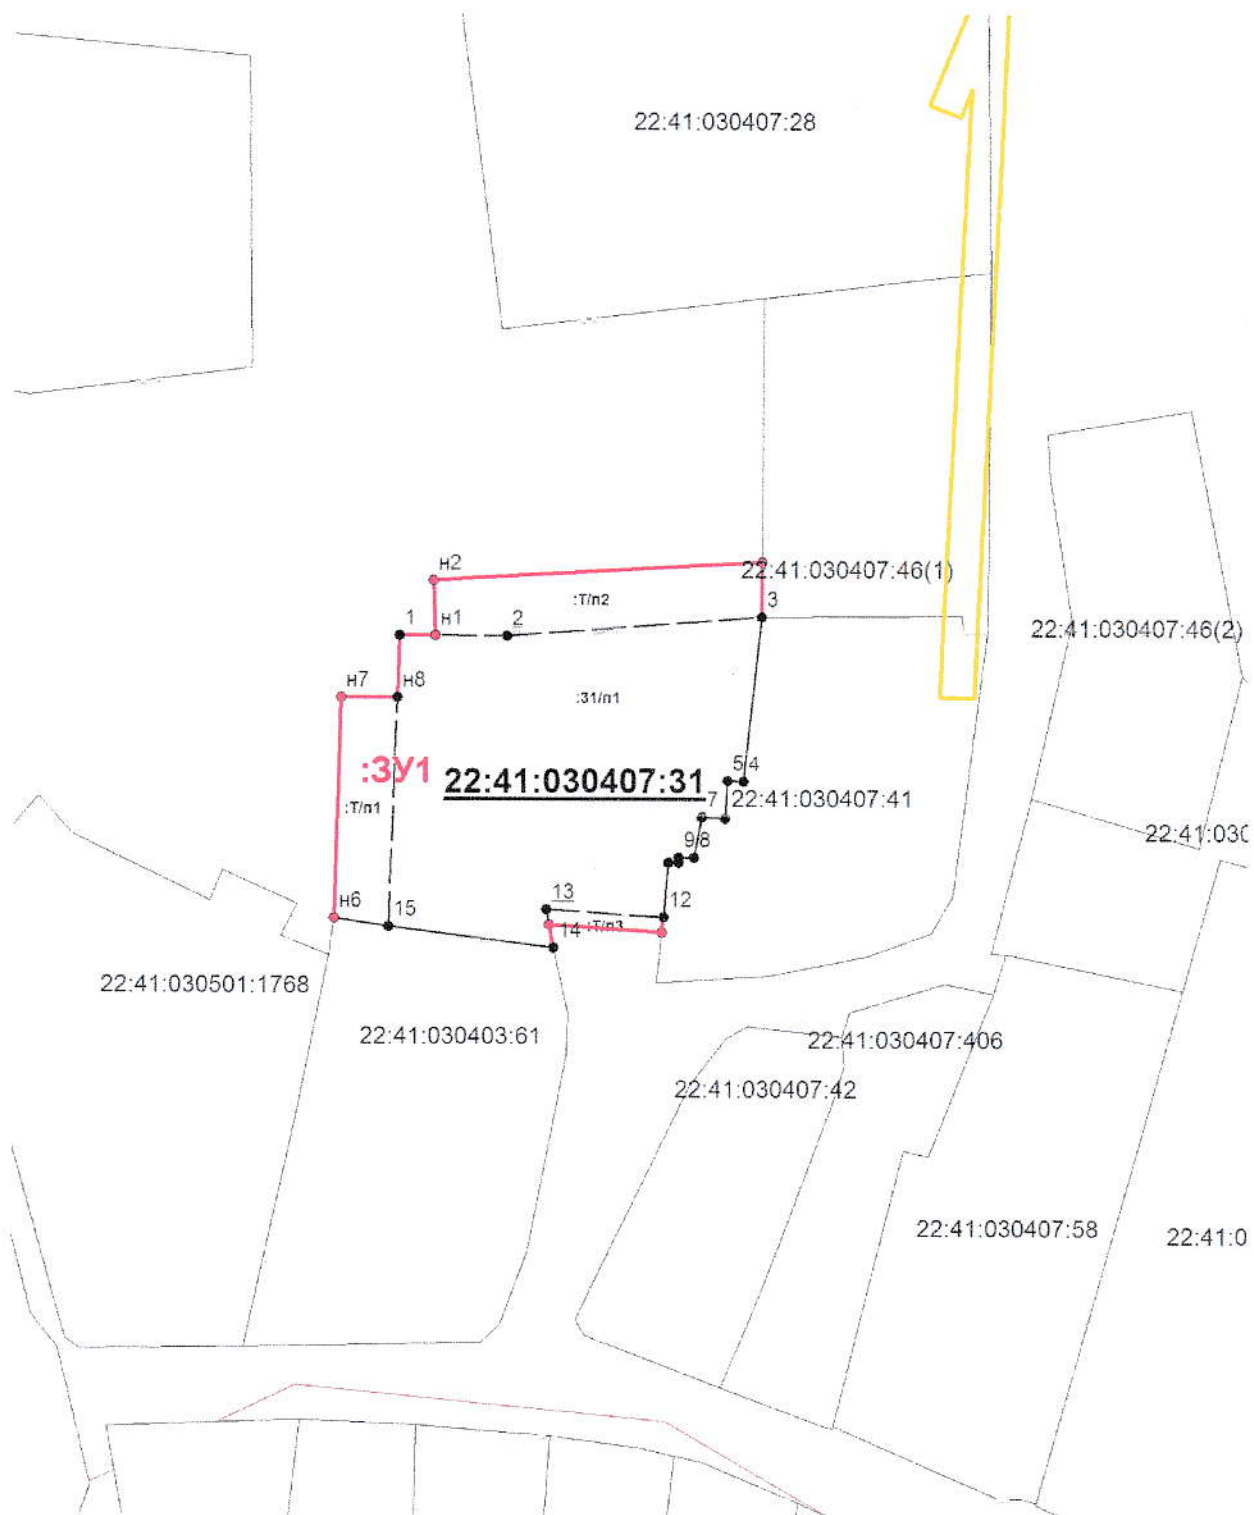

Масштаб 1:1000

Условные обозначения:

- 3У1** -обозначение образуемого земельного участка;
- -граница образуемого земельного участка;
- н1 - обозначение характерной точки границы образуемого земельного участка;
- -граница кадастрового квартала;
- -граница охранной зоны ЛЭП;
- -граница населенного пункта.
- -зона подтопления.