



УТВЕРЖДЕНА

Глава района Л.В. Моисеева Л.В. Моисеева.

Постановление Администрации Смоленского района, Алтайского края


от 07.06.2023 № 480

Архитектор Смоленского района

А.В. Найбауэр  
Найбауэр А.В.

Схема расположения границ земельного участка или  
земельных участков на кадастровом плане территории  
кадастрового квартала №22:41:021267

Условный номер земельного участка		:3У1	
Площадь земельного участка		1830 м <sup>2</sup>	
		Система координат МСК 22	
Обозначение характерных точек границ	Координаты, м		
	X	Y	
1	2	3	
1	484336,34	3275735,41	
2	484333,89	3275749,19	
3	484330,68	3275767,26	
4	484287,41	3275759,05	
5	484284,53	3275758,54	
н1	484275,75	3275757,00	
н2	484281,21	3275724,37	
6	484290,36	3275726,20	
1	484336,34	3275735,41	

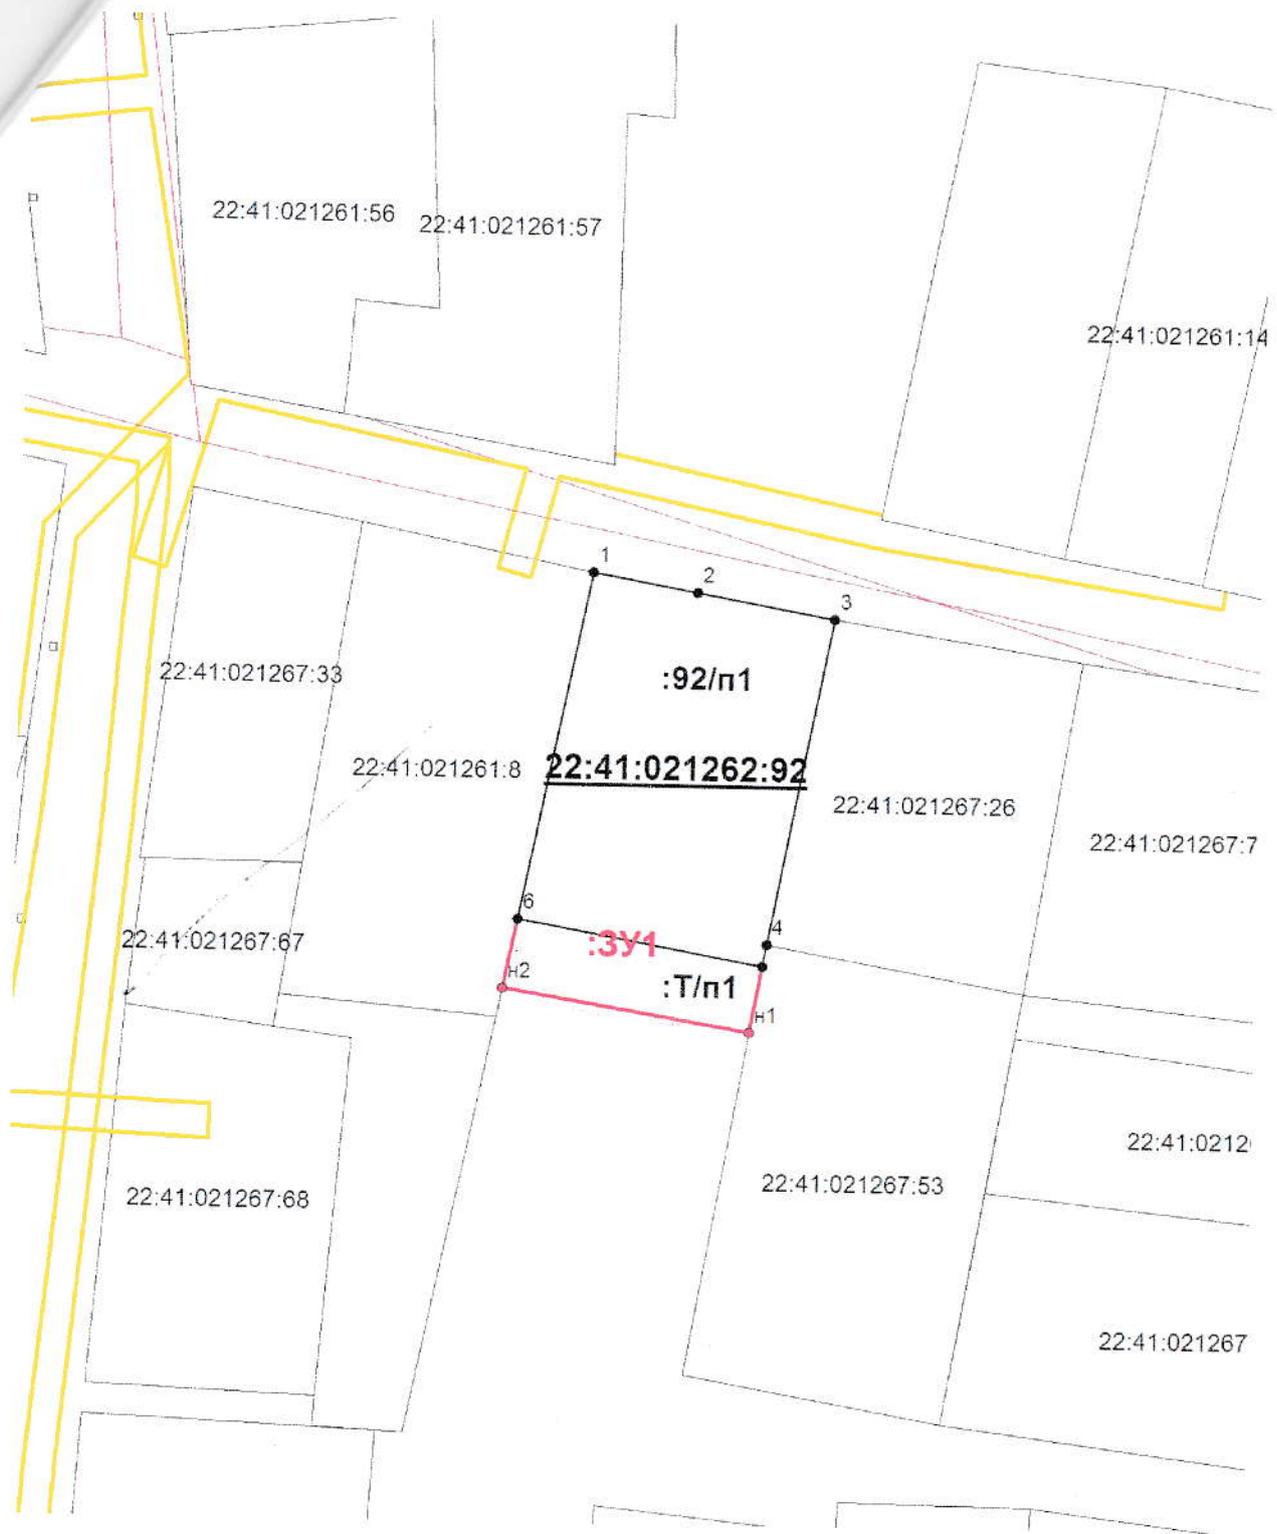

Масштаб 1:1000

Условные обозначения:

- ЗУ1** -обозначение образуемого земельного участка;
- -граница образуемого земельного участка;
- н1 - обозначение характерной точки границы образуемого земельного участка;
- -граница кадастрового квартала;
- -граница охранный зоны ЛЭП и ГРС.
- -граница населенного пункта.