




Схема расположения земельного участка на кадастровом плане территории

Условный номер земельного участка		
Площадь ранее учтенного земельного участка 2000 кв.м.		
Площадь образуемого земельного участка 2336 кв.м.		
Обозначение характерных точек границ	Координаты	
	X	Y
н 1	483 165,65	3 272 933,98
н 2	483 162,57	3 272 962,68
н 3	483 083,09	3 272 963,56
н 4	483 064,71	3 272 963,76
н 5	483 064,27	3 272 945,60
н 6	483 081,65	3 272 944,23
н 7	483 082,56	3 272 944,13
н 8	483 141,46	3 272 936,16
н 9	483 156,11	3 272 933,95
н 10	483 163,48	3 272 934,17

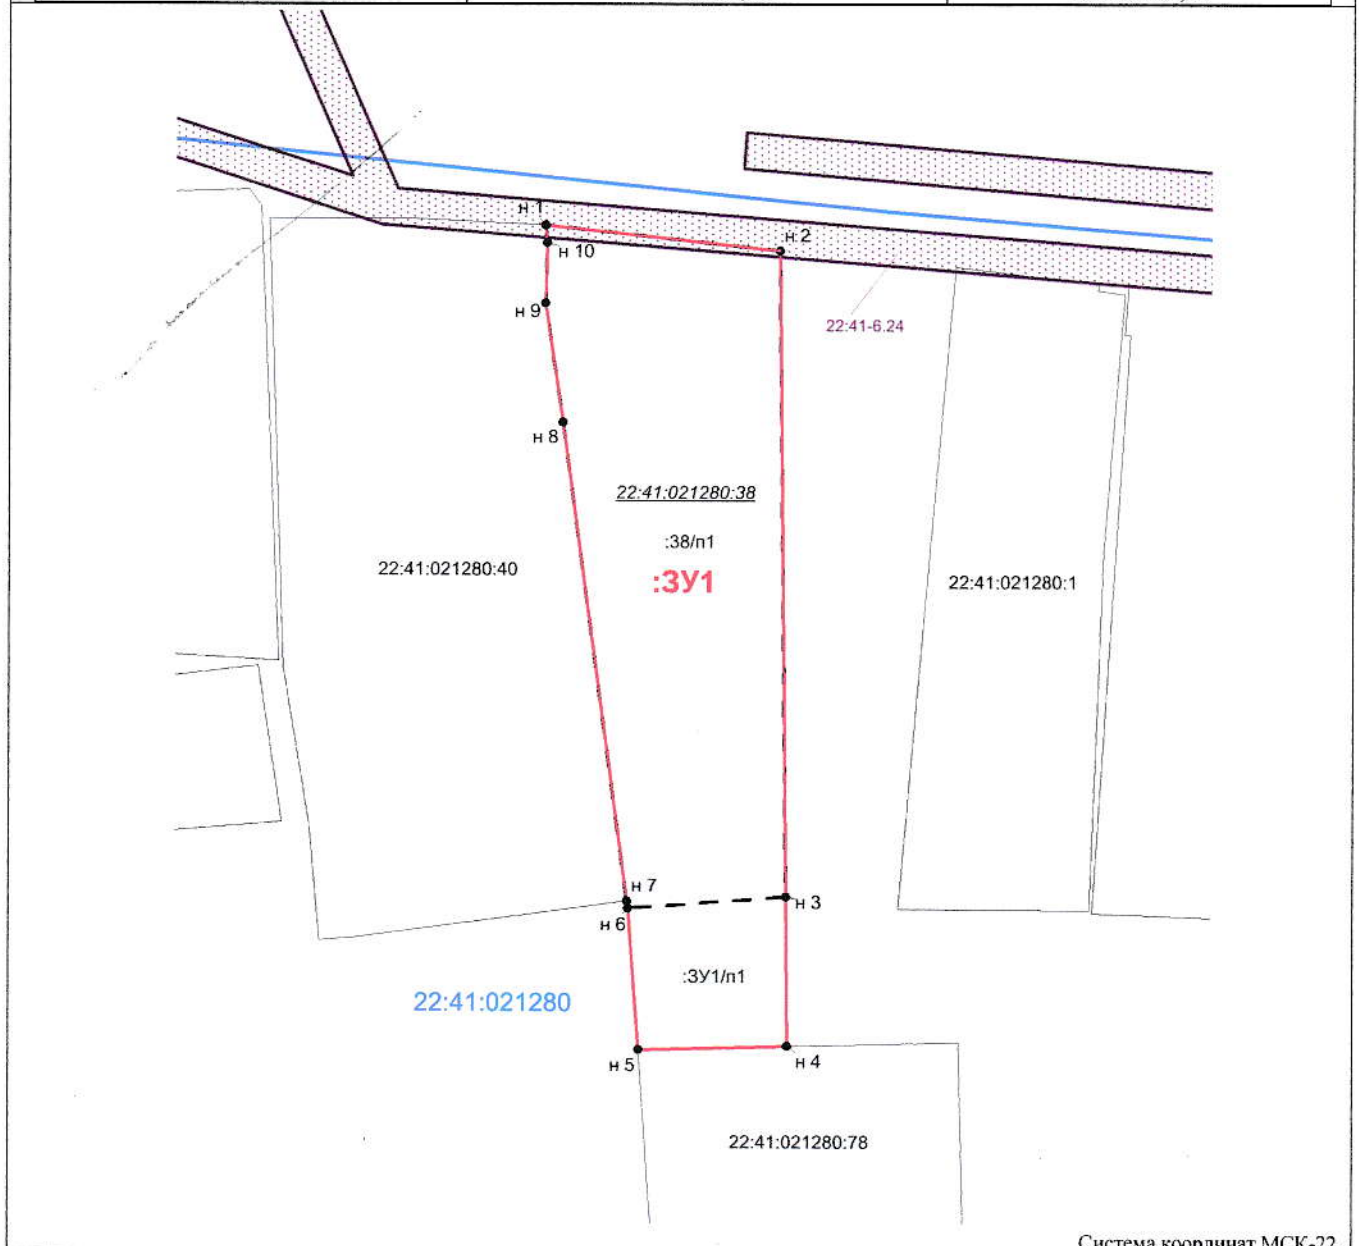

Масштаб 1:800

Система координат МСК-22

Условные обозначения:

—

- граница учтенных земельных участков

- граница земельных участков прекращающих существование

- граница образуемого земельного участка

- граница кадастрового квартала

- граница зоны с особыми условиями использования территории

- кадастровый номер учтенного земельного участка

- кадастровый номер кадастрового квартала

- обозначение охранный зоны

22:41:021280:40

22:41:021280

22.41-6.24

4 336 600 2