

Утверждена

Глава района

Л.В. Моисеева.

Постановление Администрации Смоленского района
Алтайского края от 16.04.2013 № 529

Архитектор Смоленского района

Найбауэр А.В.

**Схема расположения земельного участка или
земельных участков на кадастровом плане территории
кадастрового квартала №22:41:030419**

Кадастровый номер
земельного участка

22:41:030419:96:ЗУ1

Площадь земельного участка: 1000 кв.м.

Алтайский край, Смоленский муниципальный район, сельское поселение Новотырышкинский сельсовет, село Новотырышкино, пер. Восточный, земельный участок 4А.

Система координат МСК 22

Обозначение характерных точек границ	Координаты, м	
	X	Y
1	2	3
н2	460149,57	3264280,70
н1	460145,65	3264320,51
3	460120,77	3264318,06
4	460124,69	3264278,25
н2	460149,57	3264280,70

Кадастровый номер
земельного участка


22:41:030419:96

Площадь земельного участка: 1000 кв.м.

Алтайский край, Смоленский район с. Новотырышкино, пер. Восточный, 4.

Система координат МСК 22

Обозначение характерных точек границ	Координаты, м	
	X	Y
1	2	3
1	460174,45	3264283,15
2	460170,53	3264322,96
н1	460145,65	3264320,51
н2	460149,57	3264280,70
1	460174,45	3264283,15

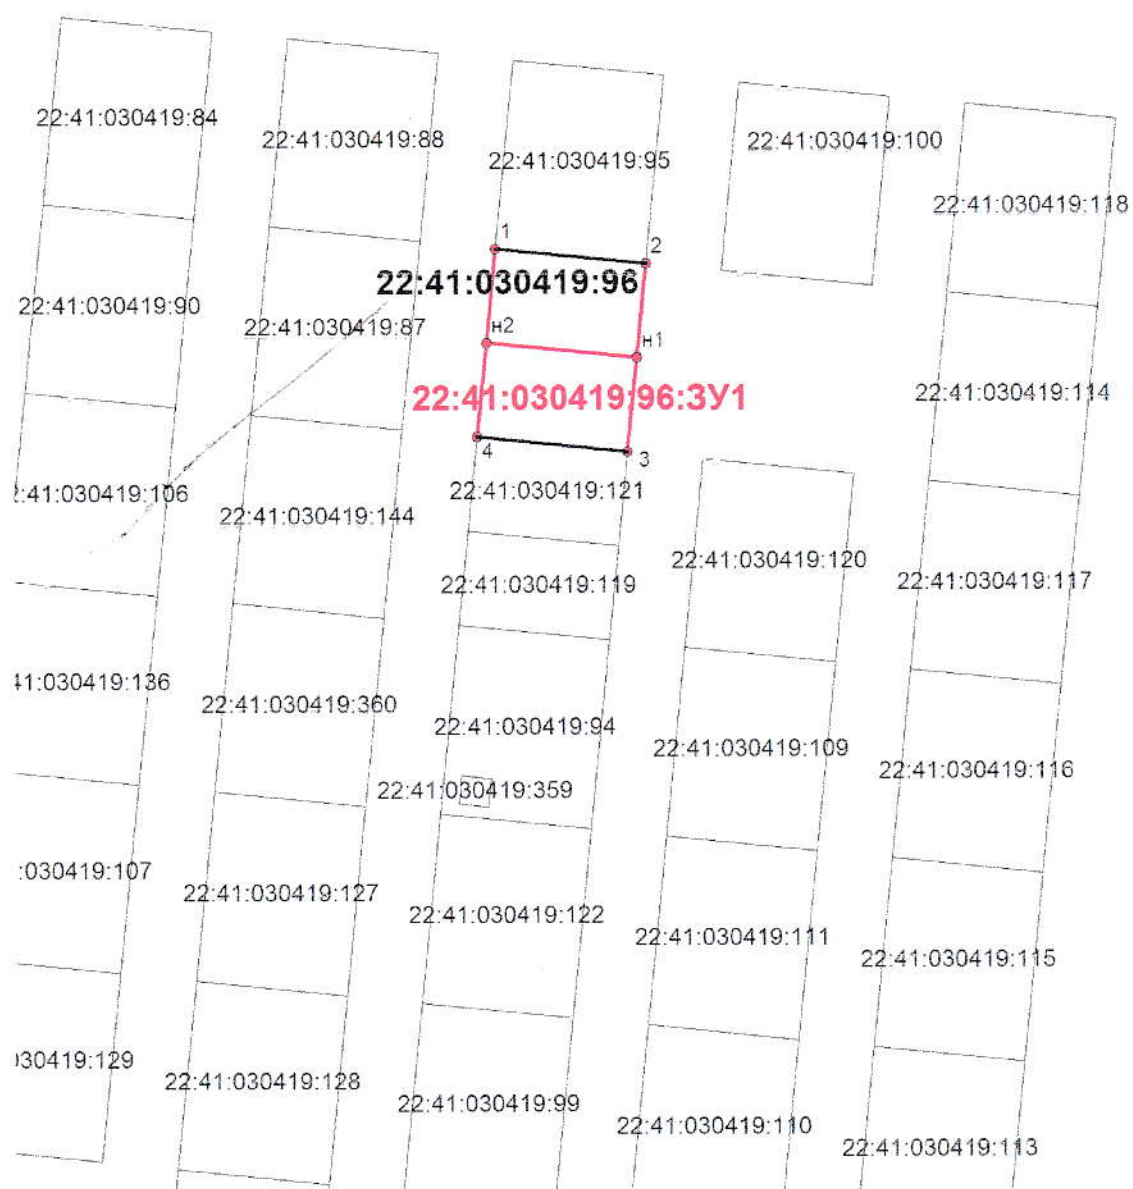

Масштаб 1:2000

Условные обозначения:

- 22:41:011501:1660:3У1** -обозначение образуемого земельного участка;
22:41:011501:1660-обозначение исходного земельного участка в измененных границах;
 — граница образуемого земельного участка;
 H1 * обозначение характерной точки границы образуемого земельного участка;
 — граница населенного пункта;
 — граница охранной зоны ЛЭП.