

УТВЕРЖДЕНА

Глава района А.В. Моисеева А.В. Моисеева.

Постановление Администрации Смоленского района, Алтайского края


от 22.06.2023 № 536

Архитектор Смоленского района

Найбауэр А.В.

Схема расположения границ земельного участка или  
земельных участков на кадастровом плане территории  
кадастрового квартала №22:41:021231

| Условный номер земельного участка -           |               |            |
|---|---------------|------------|
| Площадь земельного участка 408 м <sup>2</sup> |               |            |
| Система координат МСК 22                      |               |            |
| Обозначение<br>характерных точек<br>границ    | Координаты, м |            |
|   | X             | Y          |
| 1   | 2             | 3          |
| n1  | 484098,94     | 3271440,95 |
| n2  | 484107,22     | 3271485,47 |
| n3  | 484098,81     | 3271486,87 |
| n4  | 484089,59     | 3271441,76 |
| n1  | 484098,94     | 3271440,95 |

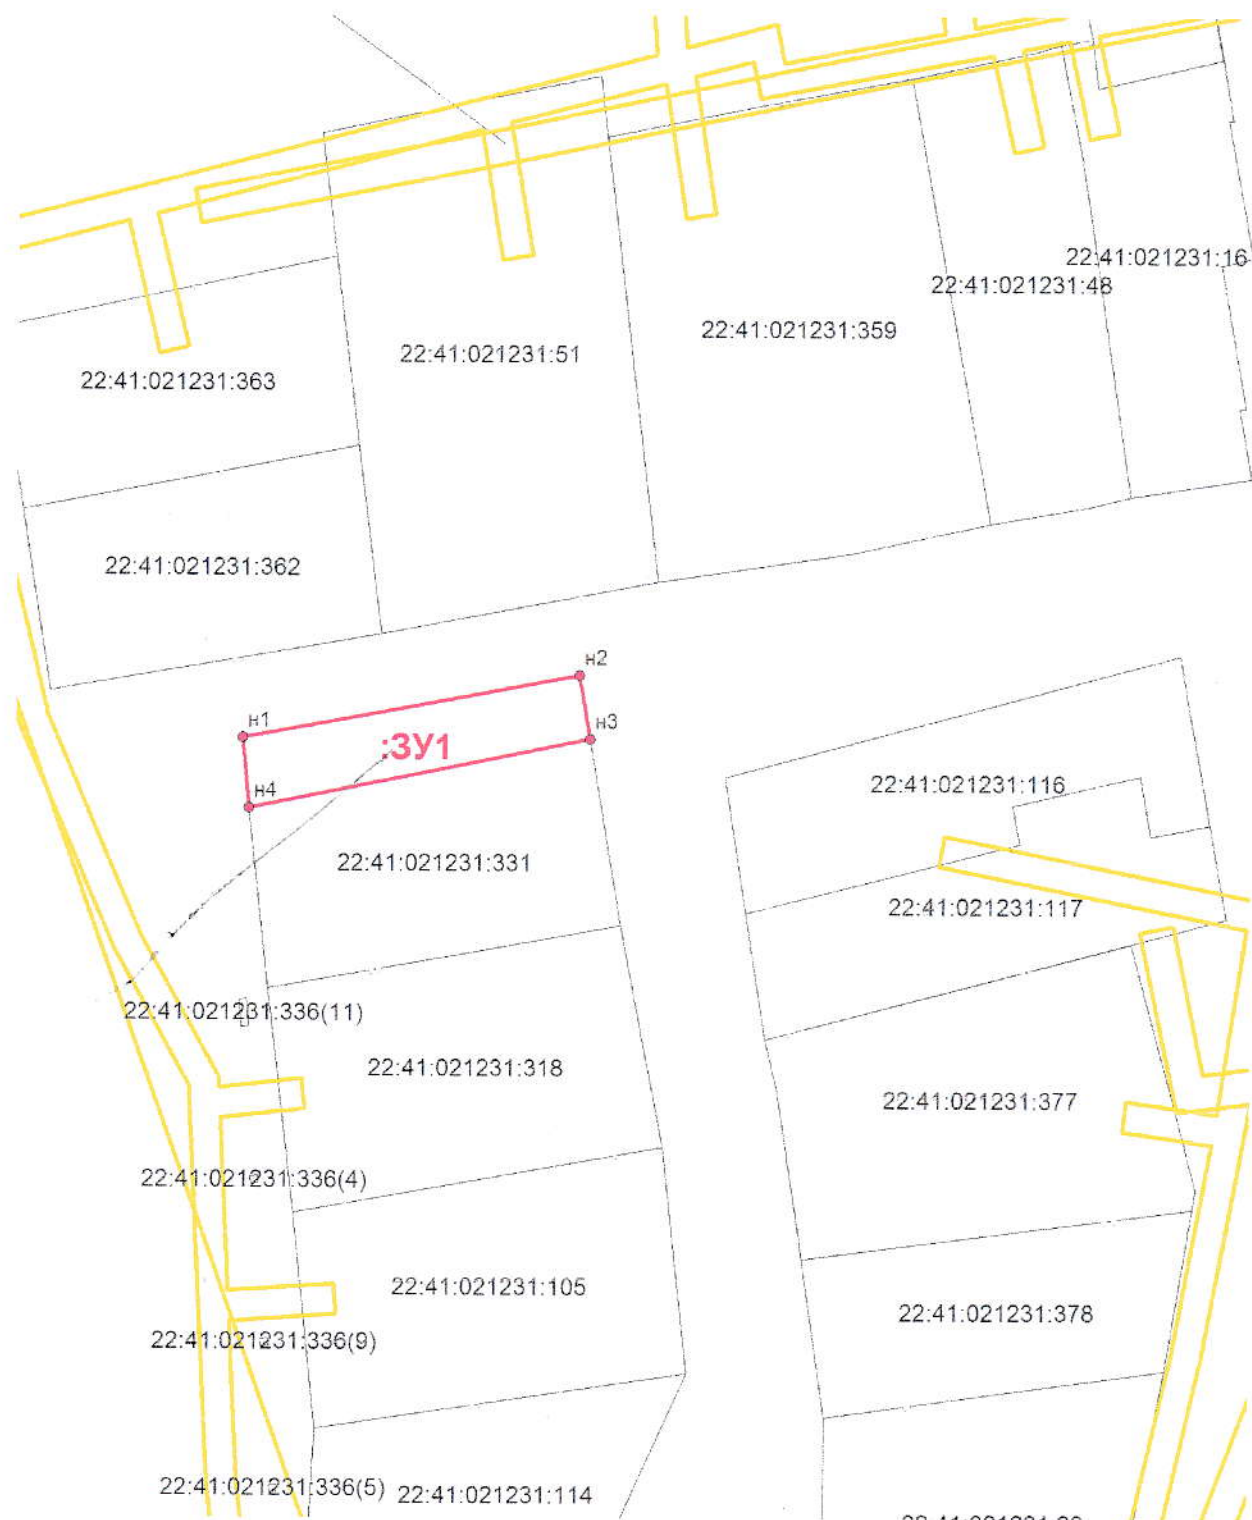

Масштаб 1:1000

Условные обозначения:

- :3У1** - обозначение образуемого земельного участка;
- - граница образуемого земельного участка;
- H1 - обозначение характерной точки границы образуемого земельного участка;
- - граница кадастрового квартала;
- - граница охранной зоны ЛЭП;
- - граница населенного пункта.