

Постановлением от 20.05.2023 г. № 345


Схема расположения земельного участка на кадастровом плане территории

Условный номер земельного участка

Площадь ранее учтенного земельного участка 2212 кв.м.

Площадь образуемого земельного участка 2343 кв.м.

Обозначение характерных точек границ	Координаты	
	X	Y
н 1	484 330,10	3 271 857,65
н 2	484 322,74	3 271 907,44
н 3	484 325,08	3 271 907,68
н 4	484 325,30	3 271 914,33
н 5	484 320,40	3 271 910,54
н 6	484 285,43	3 271 911,26
н 7	484 288,31	3 271 945,19
н 8	484 287,53	3 271 943,58
н 9	484 283,22	3 271 911,34
н 10	484 274,62	3 271 911,64
н 11	484 273,26	3 271 875,37
н 12	484 273,05	3 271 868,80
н 13	484 313,90	3 271 871,34
н 14	484 317,37	3 271 856,81
н 15	484 329,05	3 271 857,29

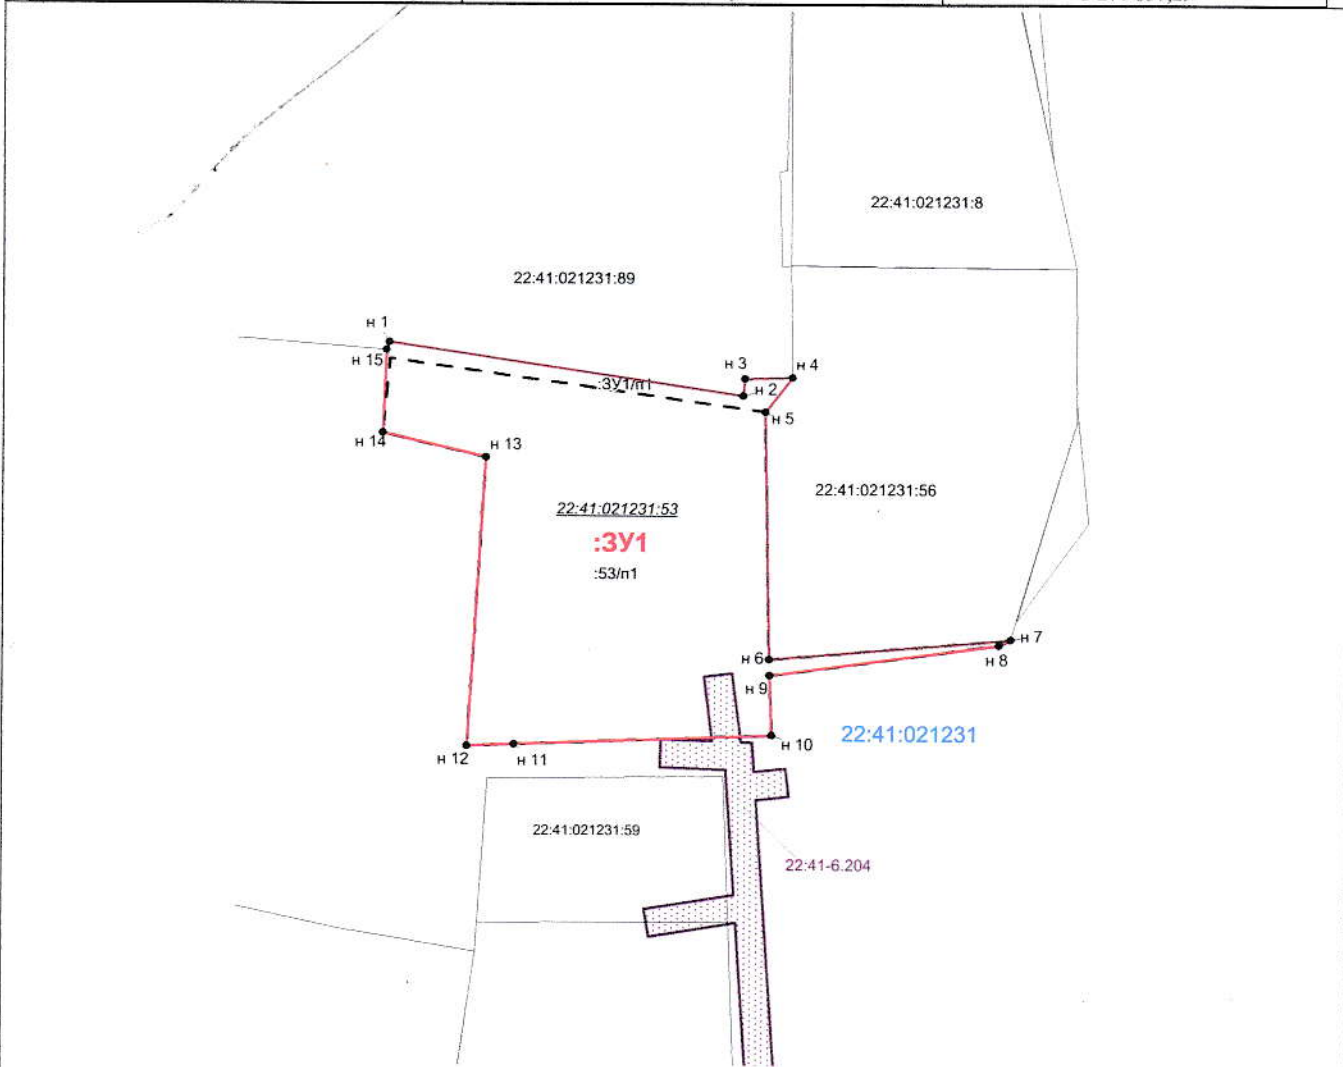

Система координат МСК-22

Масштаб 1:800

- граница учтенных земельных участков
- - - граница земельных участков прекращающих существование
- граница образуемого земельного участка
- граница кадастрового квартала
- граница зоны с особыми условиями использования территории
- 22:41:021231:59 — кадастровый номер учтенного земельного участка
- 22:41:021231 — кадастровый номер кадастрового квартала
- 22:41-6.204 — обозначение охранной зоны