

УТВЕРЖДЕНА

Глава района Л.В. Моисеева

Постановление Администрации Смоленского района, Алтайского края

от 26.06.2023 № 560


Архитектор Смоленского района

Найбауэр А.В.

**Схема расположения границ земельного участка или
земельных участков на кадастровом плане территории
кадастрового квартала №22:41:021251**

Условный номер земельного участка			-
Площадь земельного участка			219 м ²
			Система координат МСК 22
Обозначение характерных точек границ	Координаты, м		
	X	Y	
У	2	3	
:3У1(1)			
н1	484632,16	3273825,71	
н2	484637,63	3273831,55	
н3	484626,76	3273837,95	
н4	484626,18	3273836,71	
н5	484623,01	3273830,69	
:3У1(2)			
н6	484605,28	3273840,90	
н7	484608,54	3273847,32	
н8	484605,04	3273849,19	
н9	484601,71	3273842,57	
н6	484605,28	3273840,90	
:3У1(3)			
н10	484614,41	3273854,89	
н11	484615,60	3273857,63	
н12	484610,01	3273860,71	
н13	484608,81	3273857,85	
н10	484614,41	3273854,89	
:3У1(4)			
н14	484629,92	3273865,87	
н15	484631,97	3273869,37	
н16	484617,73	3273877,55	
н17	484614,87	3273872,49	

н18	484614,28	3273871,25
н19	484617,89	3273869,51
н20	484619,22	3273871,94
н14	484629,92	3273865,87

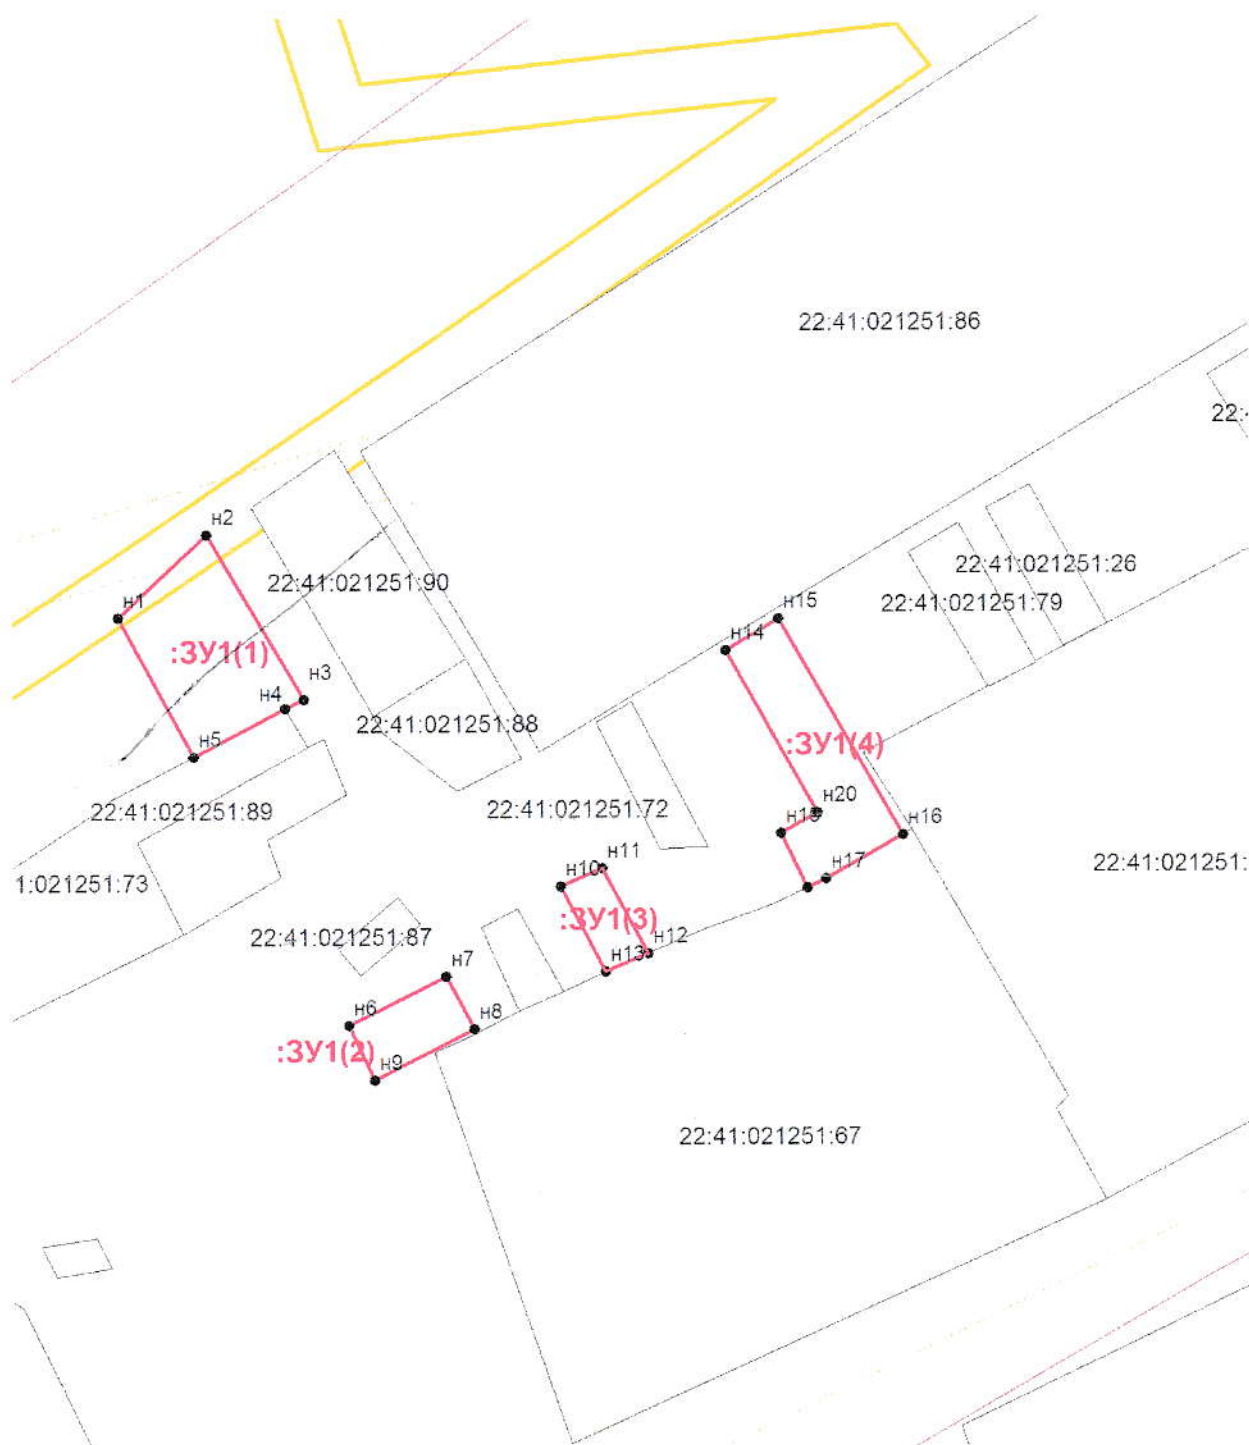

Масштаб 1:500

Условные обозначения:

- ЗУ1** -обозначение образуемого земельного участка;
 — -граница образуемого земельного участка;
 н1 - обозначение характерной точки границы образуемого земельного участка;
 — -граница кадастрового квартала;
 — -граница охранной зоны ЛЭП;
 — -граница охранной зоны ГРС;
 — -граница населенного пункта.