

УТВЕРЖДЕНА

Глава района  Л.В. Моисеева.

Постановление Администрации Смоленского района, Алтайского края


от 26.06.2023 № 561

Архитектор Смоленского района

Найбауэр А.В.

Схема расположения границ земельного участка или  
земельных участков на кадастровом плане территории  
кадастрового квартала №22:41:021283

Условный номер земельного участка -		
Площадь земельного участка 2253 м <sup>2</sup>		
Система координат МСК 22		
Обозначение характерных точек границ 1	Координаты, м	
	X 2	Y 3
н1	482468,50	3273099,61
н2	482412,86	3273217,10
н3	482391,87	3273209,45
н4	482418,95	3273155,37
н5	482419,87	3273153,43
н6	482424,18	3273155,38
н7	482456,46	3273098,36
н1	482468,50	3273099,61

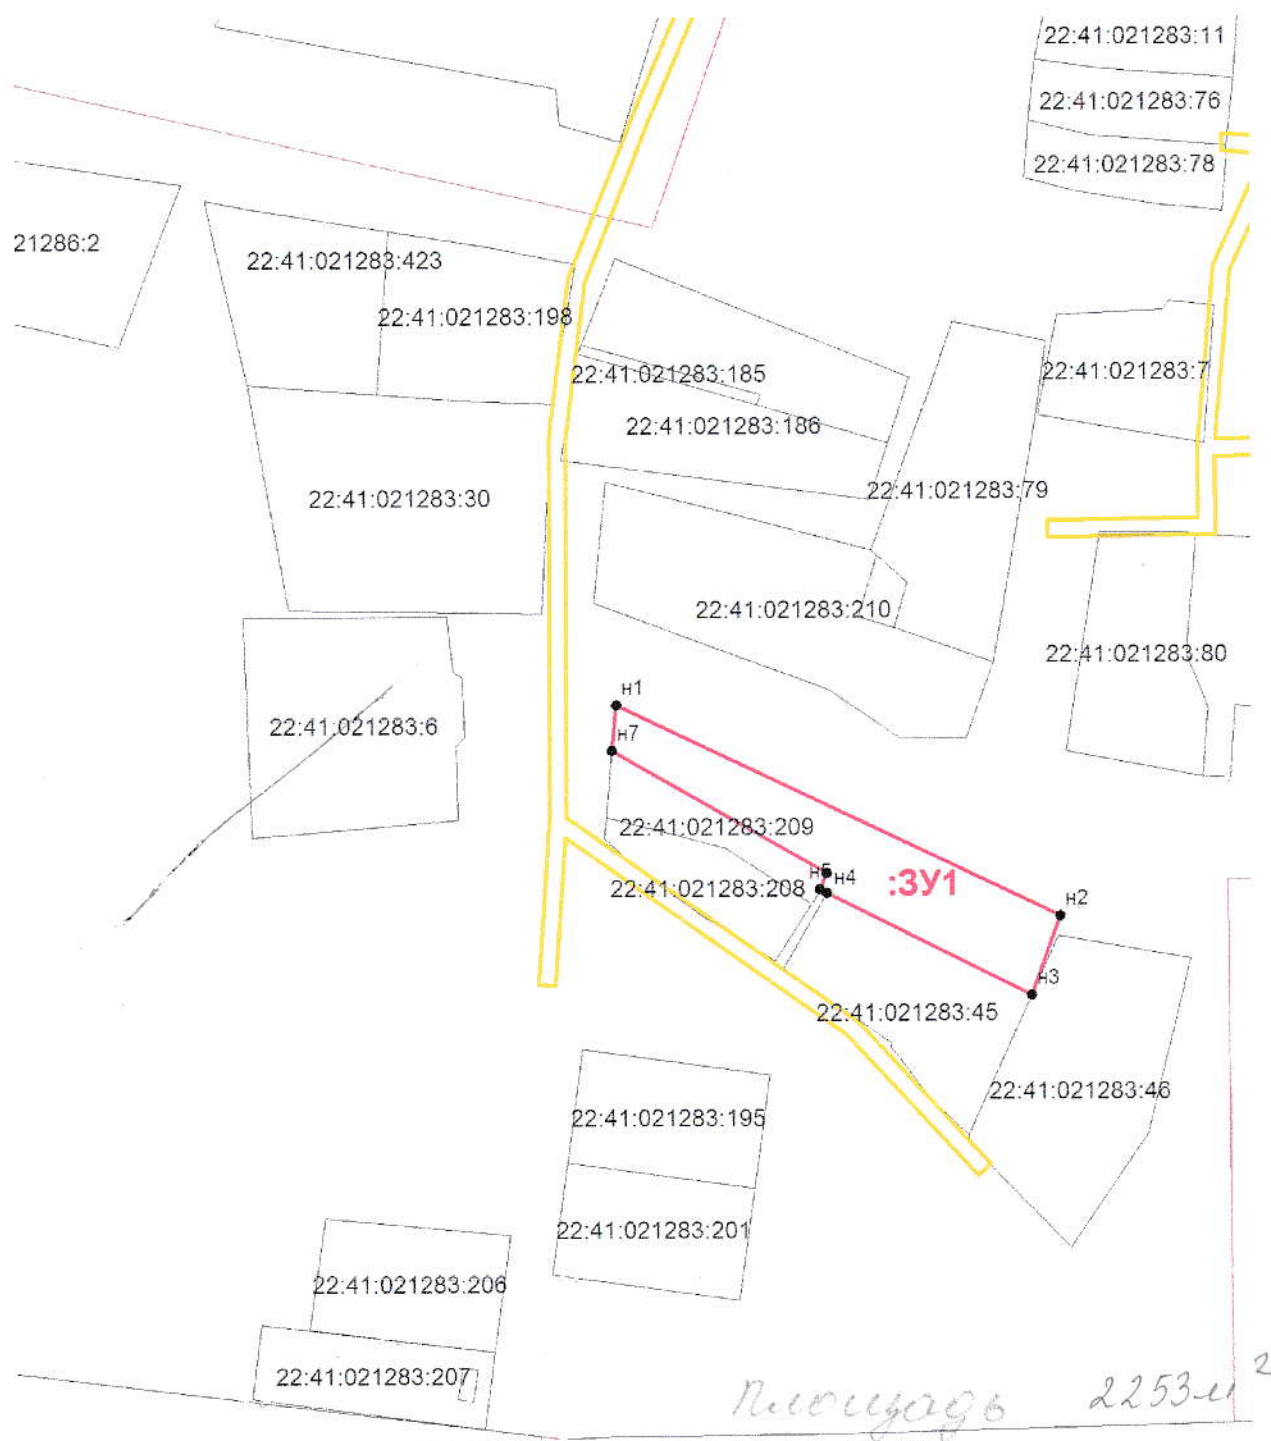

Масштаб 1:2000

Условные обозначения:

- 3У1** - обозначение образуемого земельного участка;
- - граница образуемого земельного участка;
- н1 - обозначение характерной точки границы образуемого земельного участка;
- - граница кадастрового квартала;
- - граница охранной зоны ЛЭП;
- - граница населенного пункта.