



УТВЕРЖДЕНА

Глава района Л.В. Моисеева

Постановление Администрации Смоленского района, Алтайского края


от 05.07.2023 № 592

Архитектор Смоленского района

Найбауэр А.В.

Схема расположения границ земельного участка или
земельных участков на кадастровом плане территории
кадастрового квартала №22:41:030403

Условный номер земельного участка			-
Площадь земельного участка			2496 м ²
			Система координат МСК 22
Обозначение характерных точек границ	Координаты, м		
	X	Y	
1	2	3	
н1	461979,32	3263214,00	
н2	461991,12	3263251,17	
н3	461930,12	3263270,53	
н4	461918,32	3263233,36	
н1	461979,32	3263214,00	

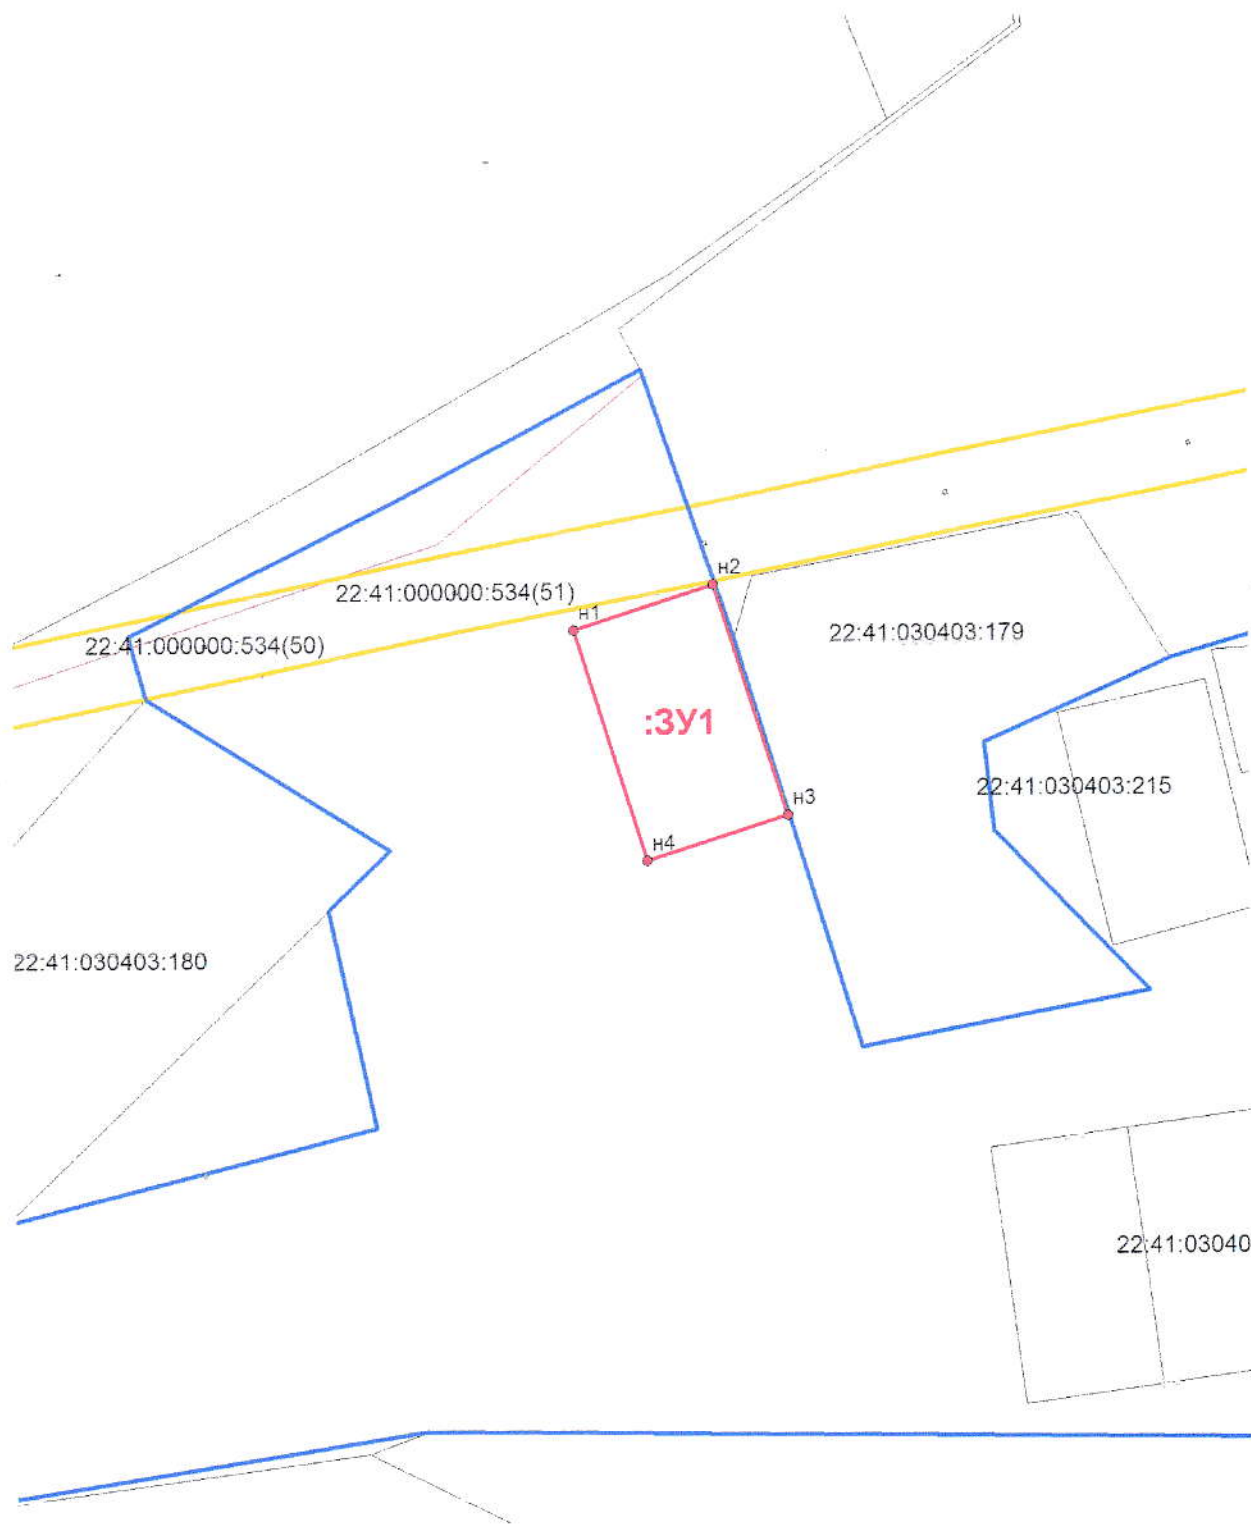

Масштаб 1:2000

Условные обозначения:

- 3У1** - обозначение образуемого земельного участка;
- - граница образуемого земельного участка;
- n1 - обозначение характерной точки границы образуемого земельного участка;
- - граница кадастрового квартала;
- - граница охранной зоны ЛЭП;
- - граница населенного пункта.