



УТВЕРЖДЕНА

Глава района

Л.В. Моисеева.

Постановление Администрации Смоленского района, Алтайского края


от 05.07.2023 № 593

Архитектор Смоленского района

Найбауэр А.В.

Схема расположения границ земельного участка или
земельных участков на кадастровом плане территории
кадастрового квартала №22:41:030403

Условный номер земельного участка			-
Площадь земельного участка			2496 м ²
			Система координат МСК 22
Обозначение характерных точек границ	Координаты, м		
	X	Y	
1	2	3	
n1	461918,32	3263233,36	
n2	461930,12	3263270,53	
n3	461869,12	3263289,89	
n4	461857,32	3263252,72	
n1	461918,32	3263233,36	

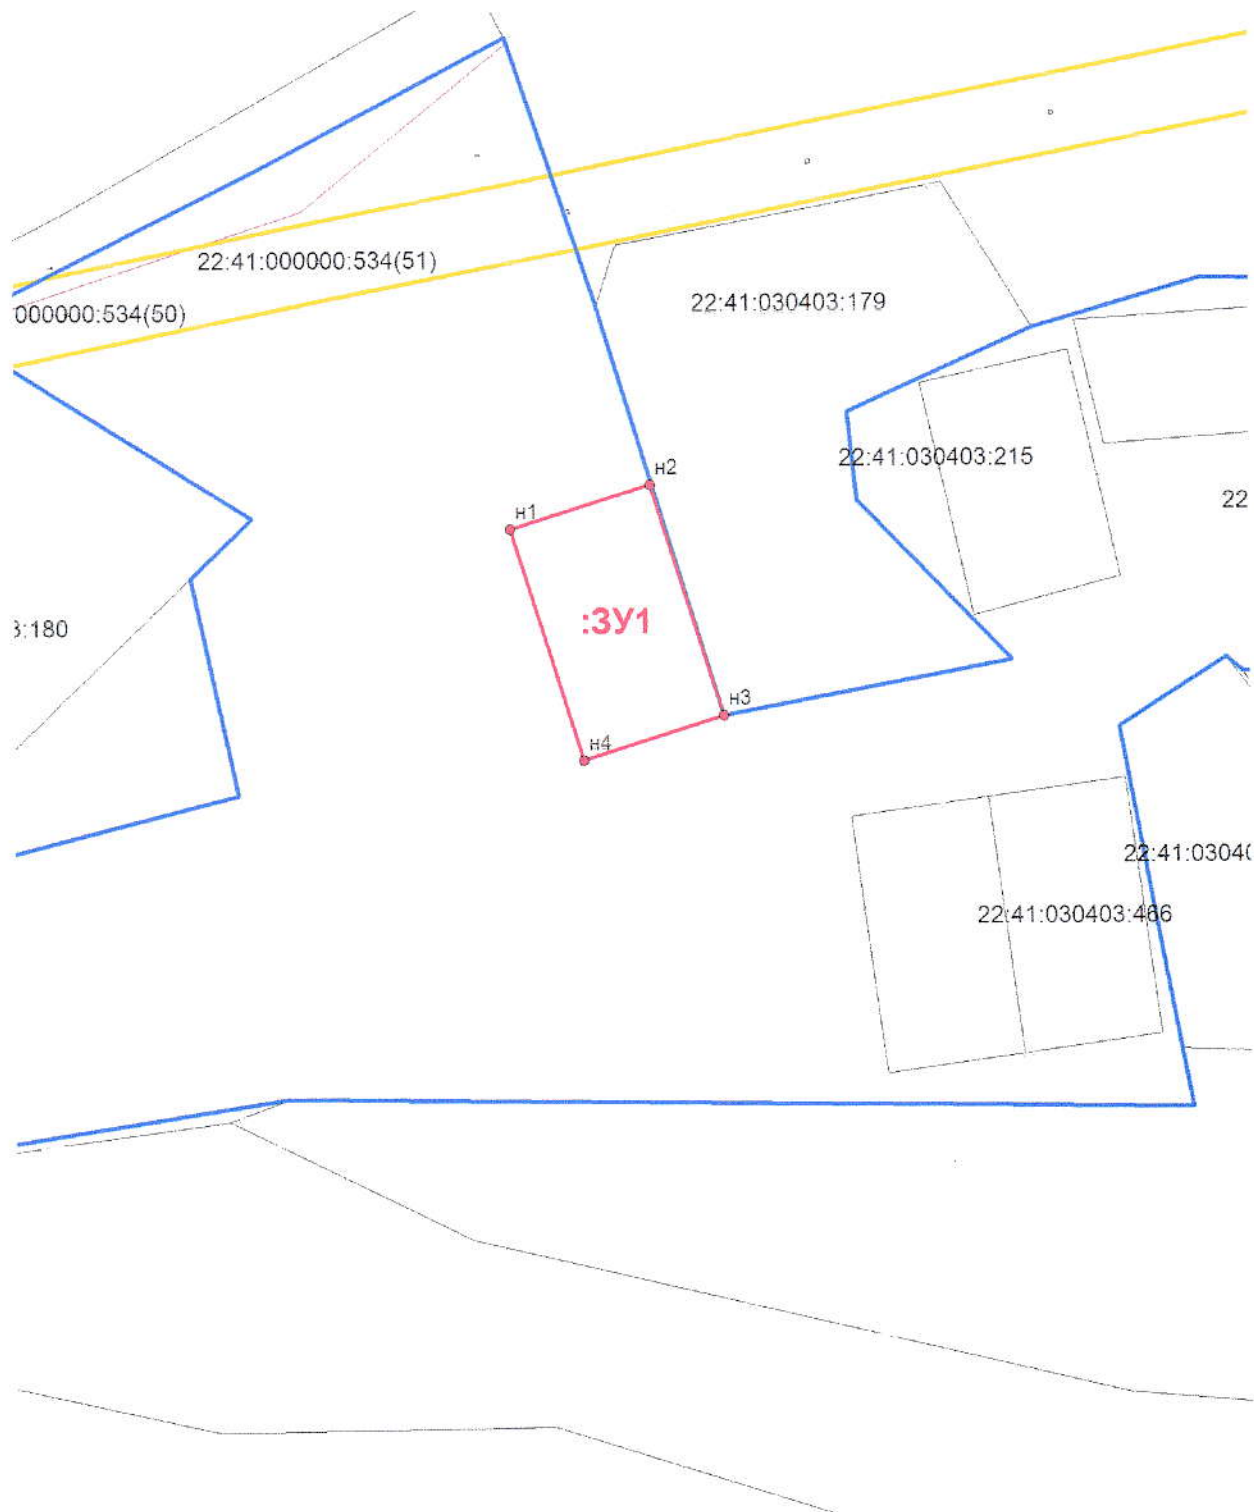

Масштаб 1:2000

Условные обозначения:

- 3У1** -обозначение образуемого земельного участка;
- -граница образуемого земельного участка;
- н1 - обозначение характерной точки границы образуемого земельного участка;
- -граница кадастрового квартала;
- -граница охранной зоны ЛЭП;
- -граница населенного пункта.