



УТВЕРЖДЕНА

Глава района Л.В. Моисеева Л.В. Моисеева.

Постановление Администрации Смоленского района, Алтайского края


от 05.07.2023 № 595

Архитектор Смоленского района

Найбауэр А.В.
Найбауэр А.В.

Схема расположения границ земельного участка или
земельных участков на кадастровом плане территории
кадастрового квартала №22:41:021277

Условный номер земельного участка			-		
Площадь земельного участка			1566 м ²		
			Система координат МСК 22		
Обозначение характерных точек границ	Координаты, м				
	X	Y			
1	2	3			
н1	483448,07	3274323,14			
н2	483467,25	3274342,53			
н3	483455,54	3274354,06			
н4	483425,80	3274383,78			
н5	483406,93	3274364,75			
н6	483437,23	3274334,72			
н1	483448,07	3274323,14			

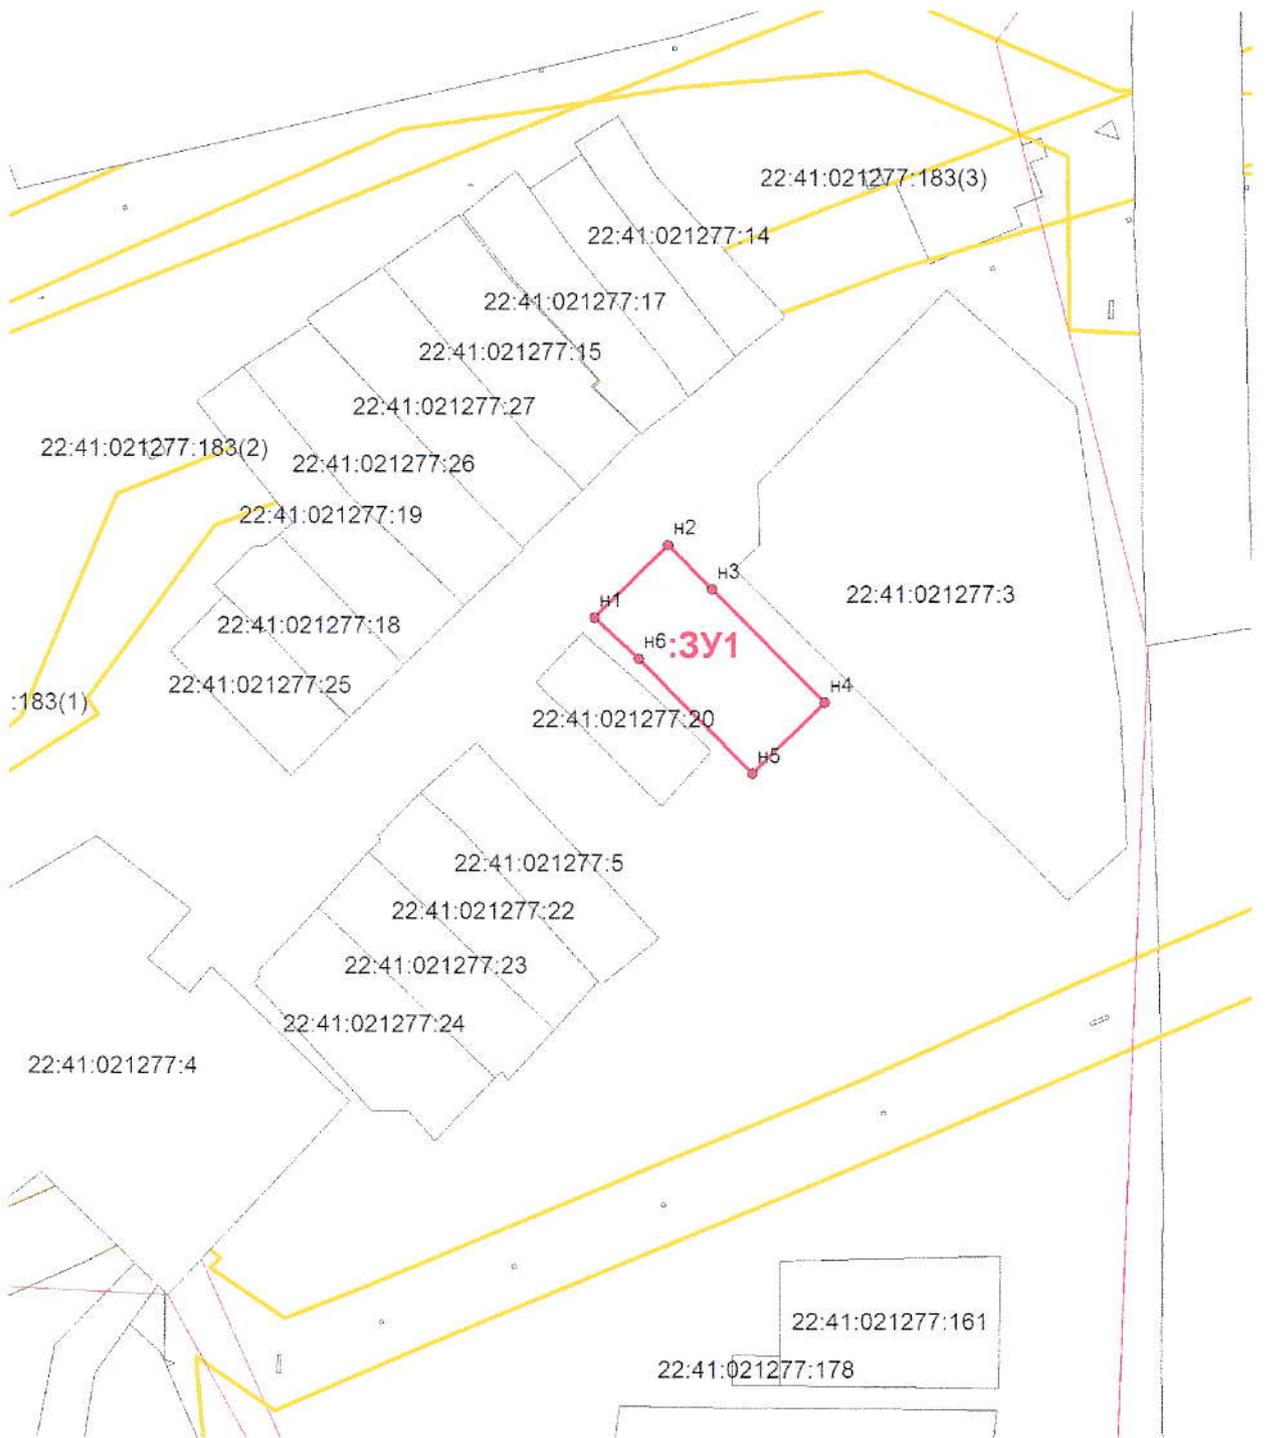

Масштаб 1:2000

Условные обозначения:

- 3У1** -обозначение образуемого земельного участка;
-  -граница образуемого земельного участка;
- н1** - обозначение характерной точки границы образуемого земельного участка;
-  -граница кадастрового квартала;
-  -граница охранной зоны ЛЭП;
-  -граница населенного пункта.