



УТВЕРЖДЕНА

Глава района Л. В. Моисеева Л.В. Моисеева.

Постановление Администрации Смоленского района, Алтайского края


от 12.07.2023 № 609

Архитектор Смоленского района

Найбауэр А.В.

Схема расположения границ земельного участка или
земельных участков на кадастровом плане территории
кадастрового квартала №22:41:030409

Условный номер земельного участка		
-		
Площадь земельного участка		
1263 м ²		
Система координат МСК 22		
Обозначение характерных точек границ	Координаты, м	
	X	Y
1	2	3
n1	460186,88	3262168,44
n2	460189,71	3262204,66
n3	460158,10	3262212,53
n4	460151,70	3262175,12
n1	460186,88	3262168,44

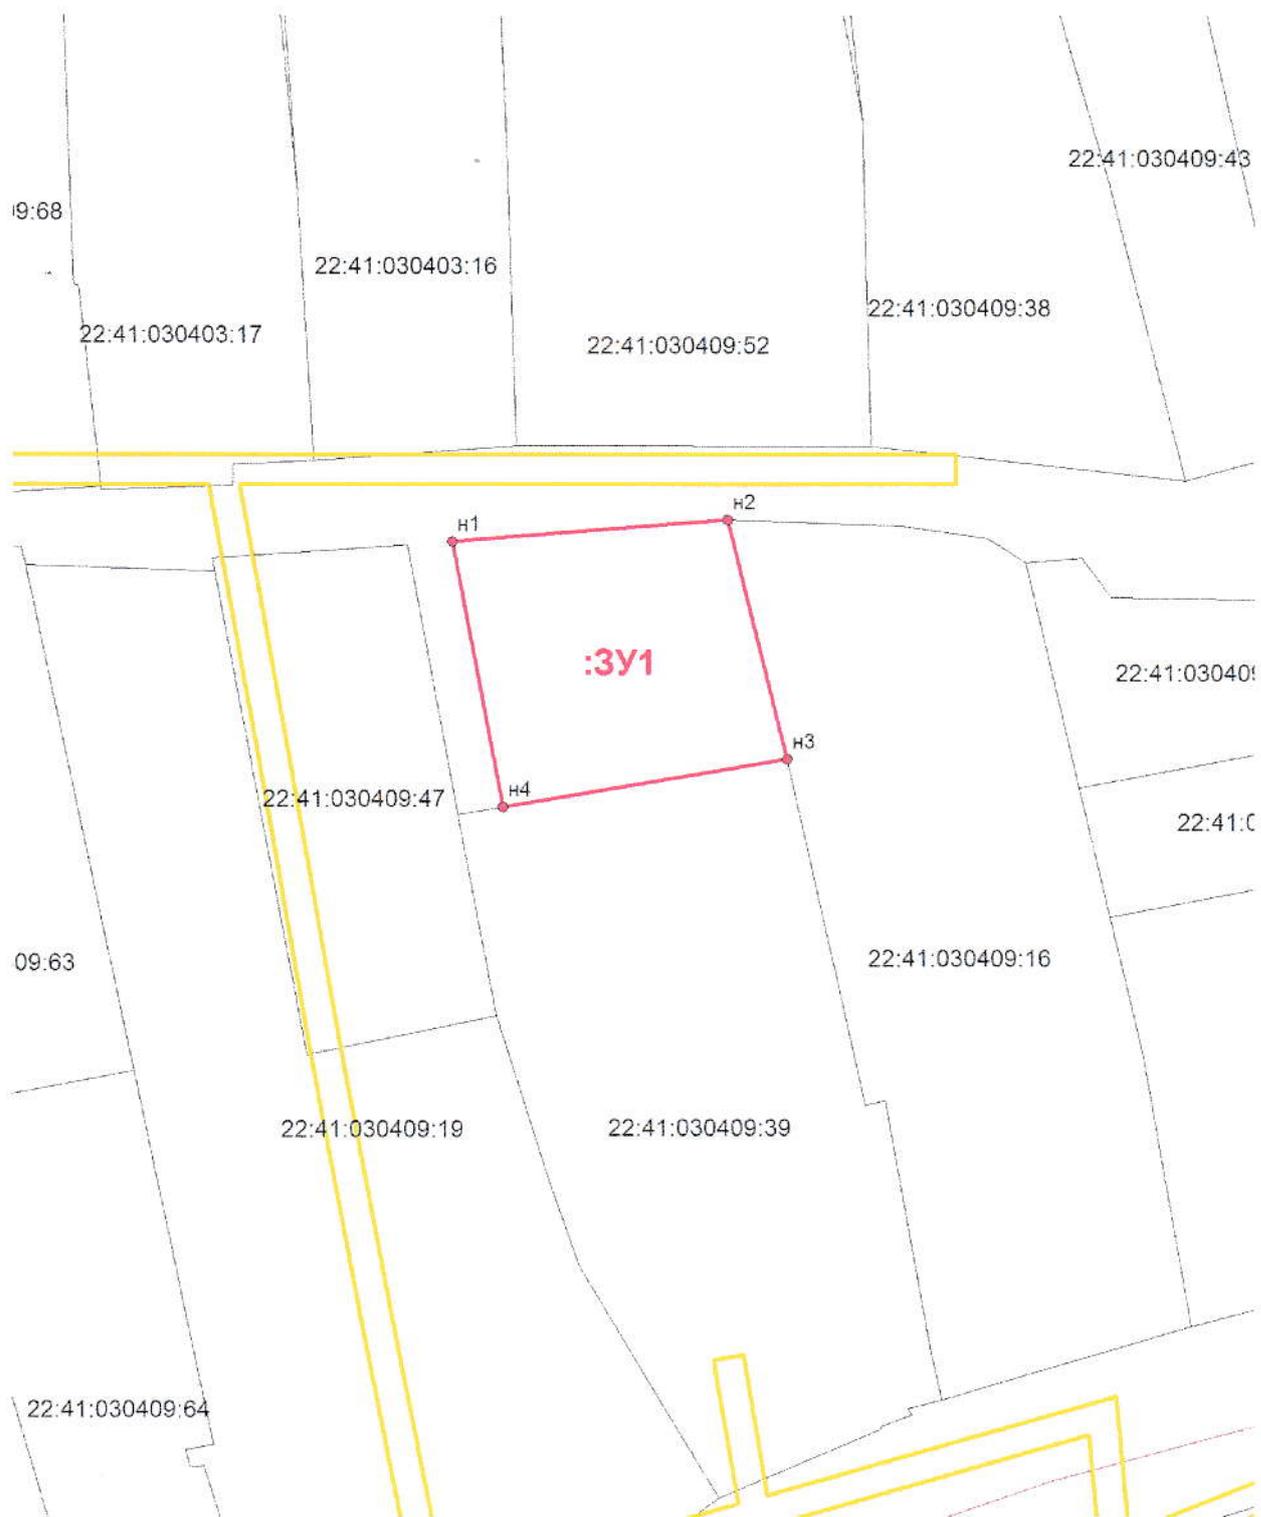

Масштаб 1:1000

Условные обозначения:

- 3У1** -обозначение образуемого земельного участка;
- -граница образуемого земельного участка;
- н1 - обозначение характерной точки границы образуемого земельного участка;
- -граница кадастрового квартала;
- -граница охранной зоны ЛЭП;
- -граница населенного пункта.