



УТВЕРЖДЕНА

Глава района  Л.В. Моисеева.

Постановление Администрации Смоленского района, Алтайского края

от 14.07.2023 № 610


Архитектор Смоленского района



Найбауэр А.В.

Схема расположения границ земельного участка или
земельных участков на кадастровом плане территории
кадастрового квартала №22:41:030413

Условный номер земельного участка		
-		
Площадь земельного участка		
1912 м ²		
Система координат МСК 22		
Обозначение характерных точек границ	Координаты, м	
	X	Y
1	2	3
н1	459764,71	3261878,11
н2	459764,30	3261925,96
н3	459723,90	3261925,40
н4	459725,28	3261913,20
н5	459723,38	3261913,09
н6	459724,00	3261879,00
н1	459764,71	3261878,11

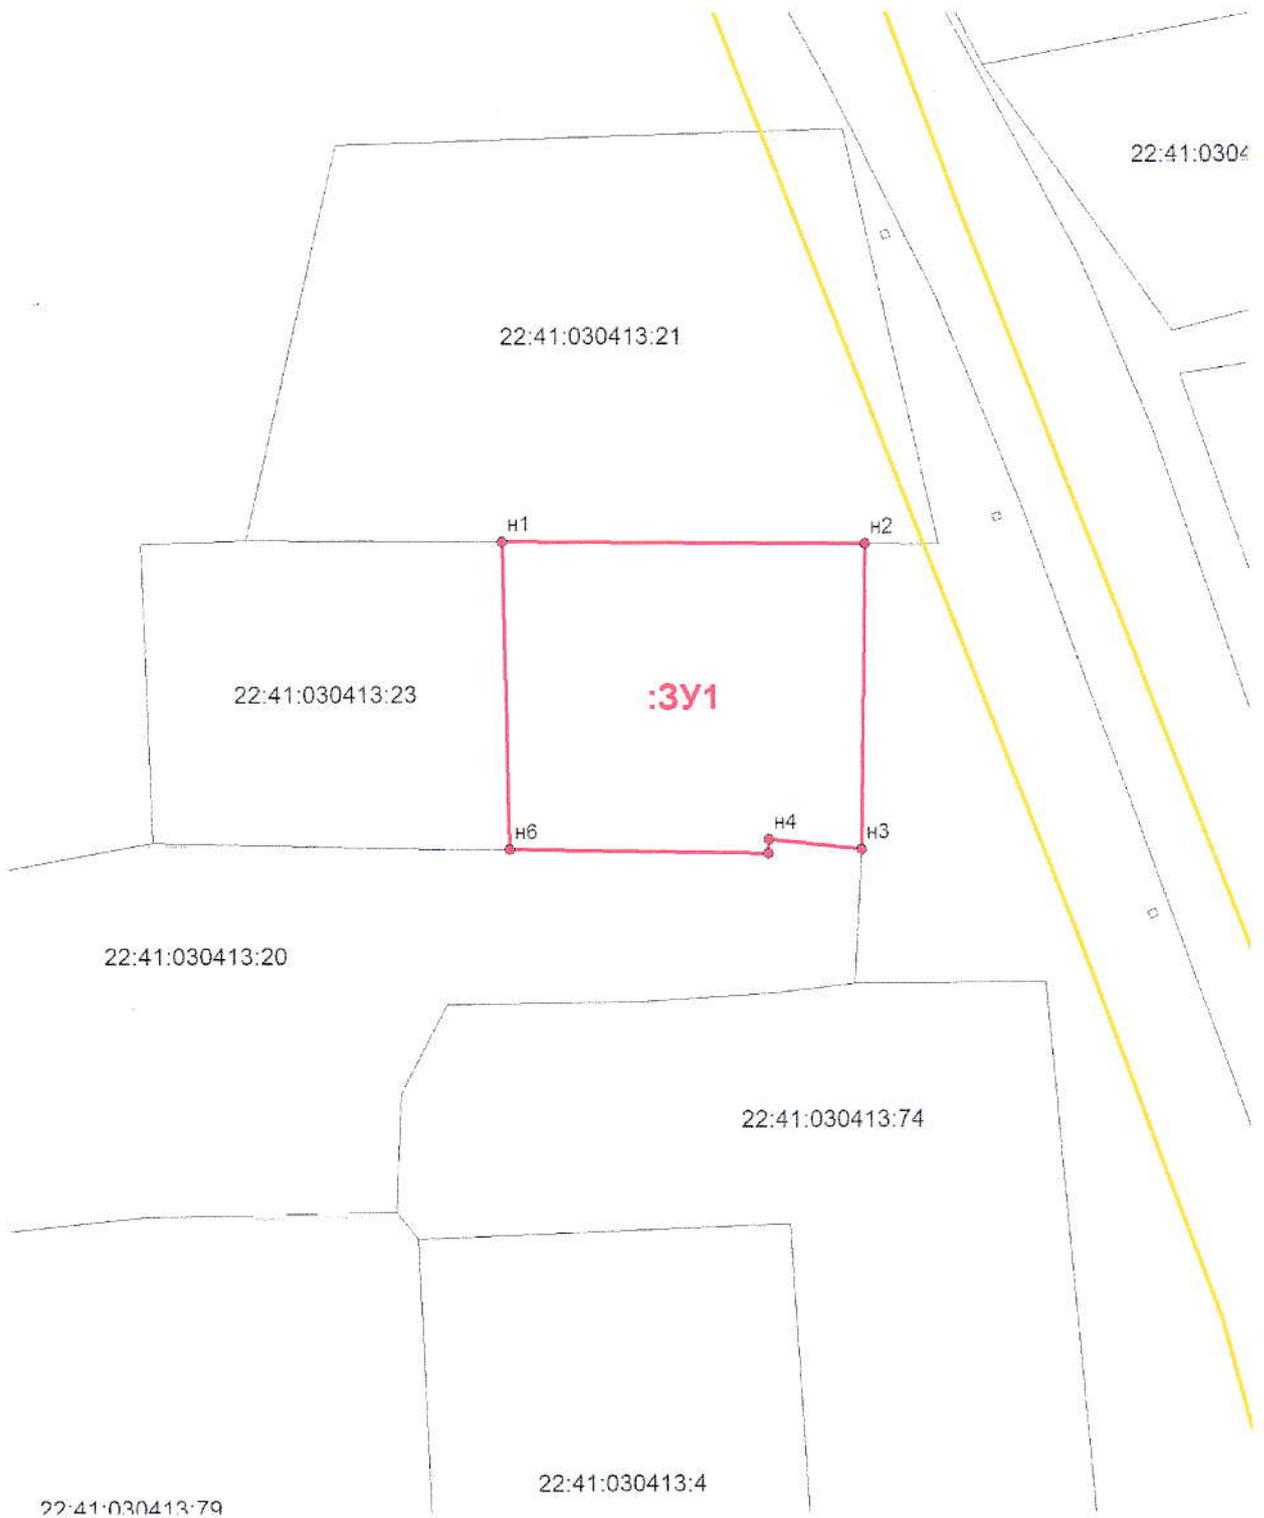

Масштаб 1:1000

Условные обозначения:

- ЗУ1** -обозначение образуемого земельного участка;
- граница образуемого земельного участка;
- Н1 - обозначение характерной точки границы образуемого земельного участка;
- граница кадастрового квартала;
- граница охранной зоны ЛЭП;
- граница населенного пункта.