




Утверждена
Постановлением Администрации
Смоленского района Алтайского края
от «14» 08 2023 г. № 746

Схема расположения земельного участка на кадастровом плане территории

Условный номер земельного участка		
Площадь земельного участка 1378 кв.м.		
Обозначение характерных точек границ	Координаты	
	X	Y
:3У1		
н 1	482 685,44	3 273 143,84
н 2	482 684,54	3 273 147,57
н 3	482 683,14	3 273 158,90
н 4	482 679,38	3 273 173,97
н 5	482 678,17	3 273 173,77
н 6	482 669,12	3 273 213,68
н 7	482 650,65	3 273 210,59
н 8	482 659,61	3 273 165,67
н 9	482 664,77	3 273 150,38
н 10	482 668,69	3 273 151,07
н 11	482 673,50	3 273 138,69

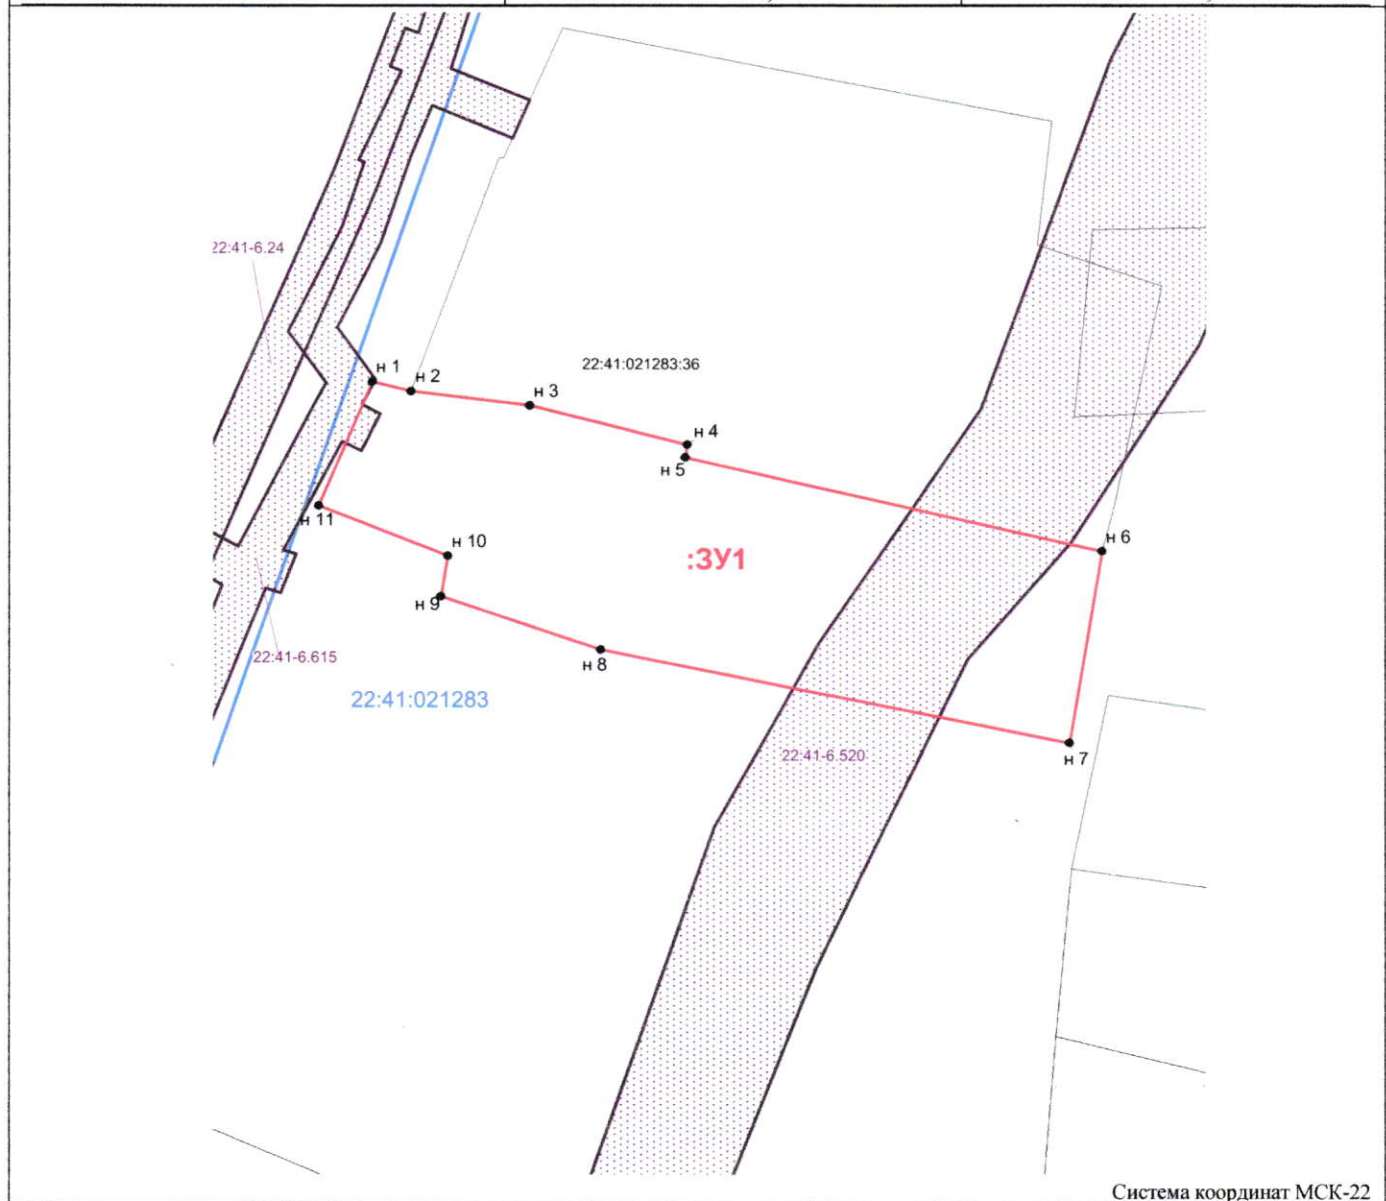

Система координат МСК-22

Масштаб 1:600

Условные обозначения:

22:41:021283:36
22:41.-6.615
22:41:021283

- граница учтенных земельных участков
- граница образуемого земельного участка
- граница кадастрового квартала
- граница зоны с особыми условиями использования территории
- кадастровый номер учтенного земельного участка
- обозначение охранной зоны
- кадастровый номер кадастрового квартала