


Схема расположения земельного участка на кадастровом плане территории

Условный номер земельного участка		
Площадь ранее учтенного земельного участка 1100 кв.м.		
Площадь образуемого земельного участка 1621 кв.м.		
Обозначение характерных точек границ	Координаты	
	X	Y
н 1	497 752,77	3 268 112,07
н 2	497 753,08	3 268 121,31
н 3	497 753,49	3 268 132,80
н 4	497 707,85	3 268 134,57
н 5	497 671,74	3 268 135,99
н 6	497 671,02	3 268 123,62
н 7	497 670,67	3 268 117,76
н 8	497 740,83	3 268 112,36
н 9	497 747,94	3 268 112,21
н 1	497 752,77	3 268 112,07

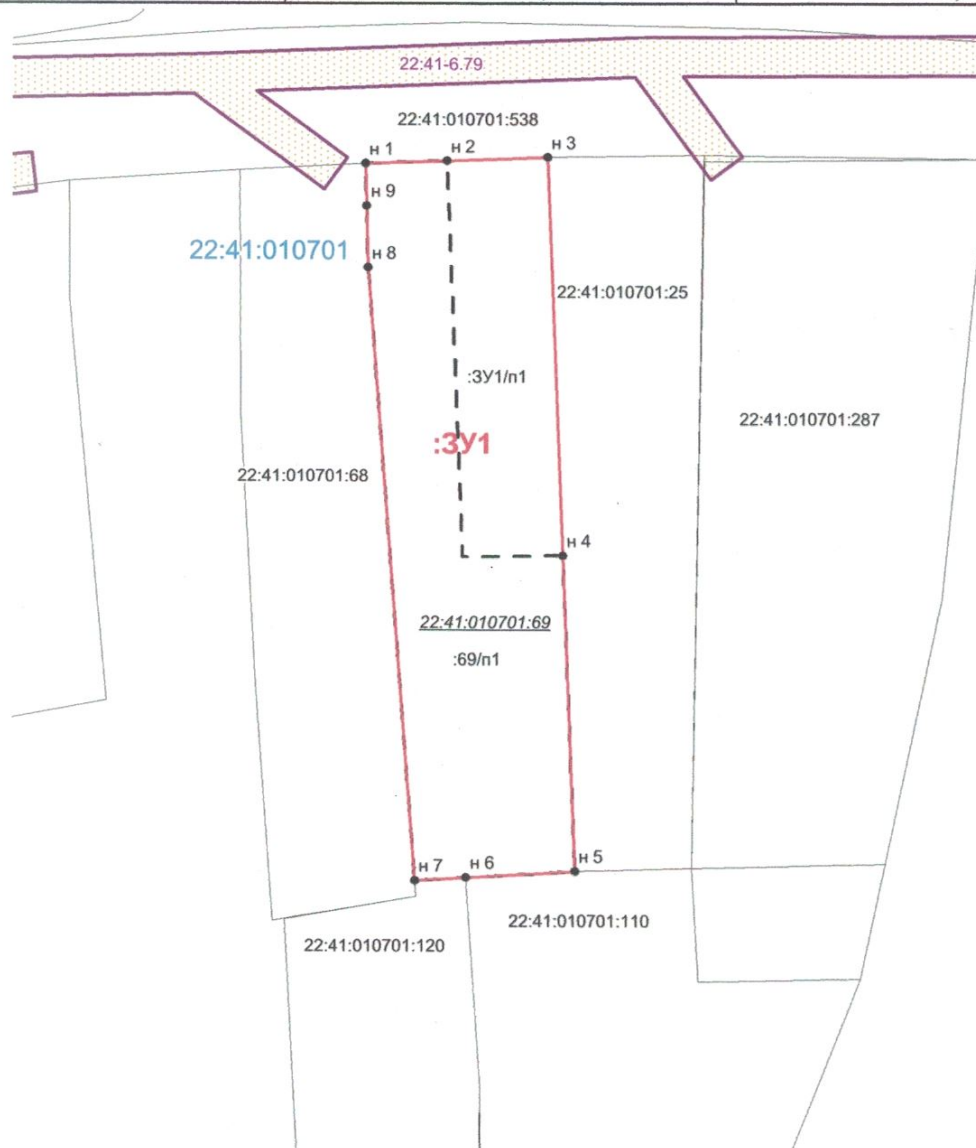

Система координат МСК-22

Масштаб 1:700

Условные обозначения:

- граница учтенных земельных участков
- - - граница земельных участков прекращающих существование
- граница образуемого земельного участка
- граница кадастрового квартала
- граница зоны с особыми условиями использования территории
- 22:41:010701:25 - кадастровый номер учтенного земельного участка
- 22:41:010701 - кадастровый номер кадастрового квартала
- 22:41-6.79 - обозначение охранной зоны