


Схема расположения земельного участка на кадастровом плане территории

Условный номер земельного участка		
Площадь ранее учтенного земельного участка 771 кв.м.		
Площадь образуемого земельного участка 804 кв.м.		
Обозначение характерных точек границ	Координаты	
	X	Y
н 1	485 216,69	3 272 707,85
н 2	485 224,81	3 272 746,86
н 3	485 223,37	3 272 747,44
н 4	485 224,14	3 272 750,48
н 5	485 209,55	3 272 754,27
н 6	485 209,17	3 272 753,12
н 7	485 201,71	3 272 730,73
н 8	485 199,81	3 272 718,70
н 9	485 198,20	3 272 710,81
н 1	485 216,69	3 272 707,85

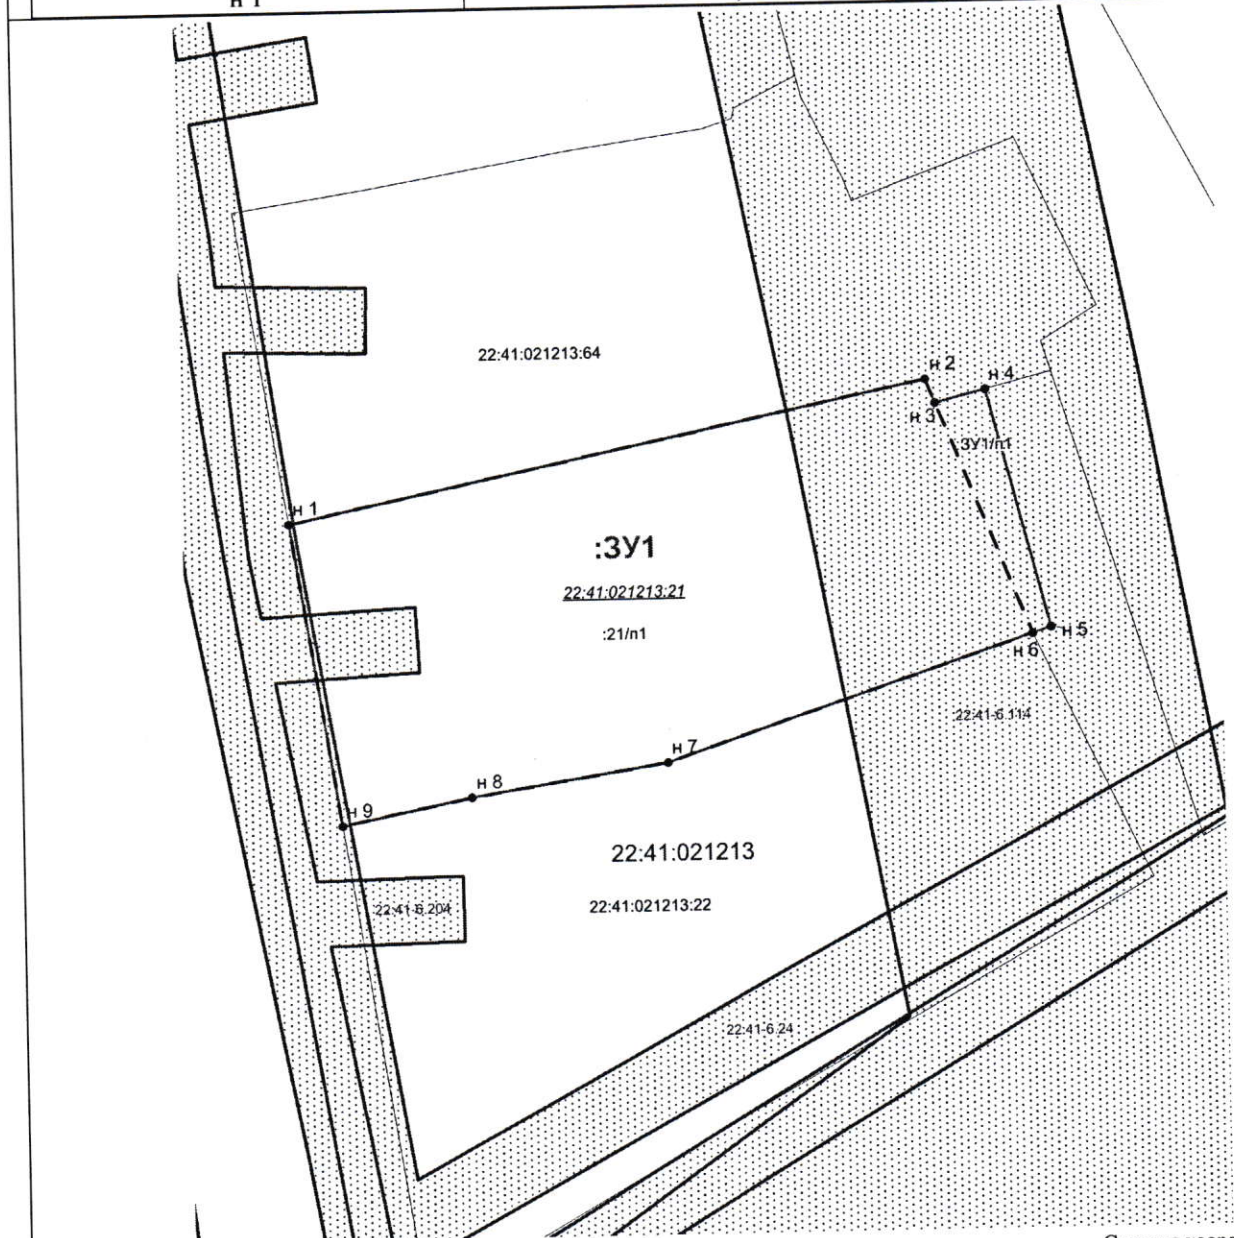

Система координат МСК-22

Масштаб 1:400

Условные обозначения:

- граница учтенных земельных участков
- граница земельных участков прекращающих существование
- граница образуемого земельного участка
- граница кадастрового квартала
- граница зоны с особыми условиями использования территории
- кадастровый номер учтенного земельного участка
- кадастровый номер кадастрового квартала
- обозначение охранной зоны

22:41:021213:22
22:41:021213
22:41-6.24