



УТВЕРЖДЕНА

Глава района

Л.В. Моисеева.

Постановление Администрации Смоленского района, Алтайского края


от 20.10.2023 № 274

Архитектор Смоленского района

Найбауэр А.В.

Схема расположения границ земельного участка или
земельных участков на кадастровом плане территории
кадастрового квартала №22:41:021231

Условный номер земельного участка -		
Площадь земельного участка 457 м ²		
Система координат МСК 22		
Обозначение характерных точек границ	Координаты, м	
	X	Y
1	2	3
н1	484319,42	3271771,60
н2	484314,21	3271786,06
н3	484284,34	3271783,50
н4	484284,34	3271770,06
н5	484313,14	3271771,38
н1	484319,42	3271771,60

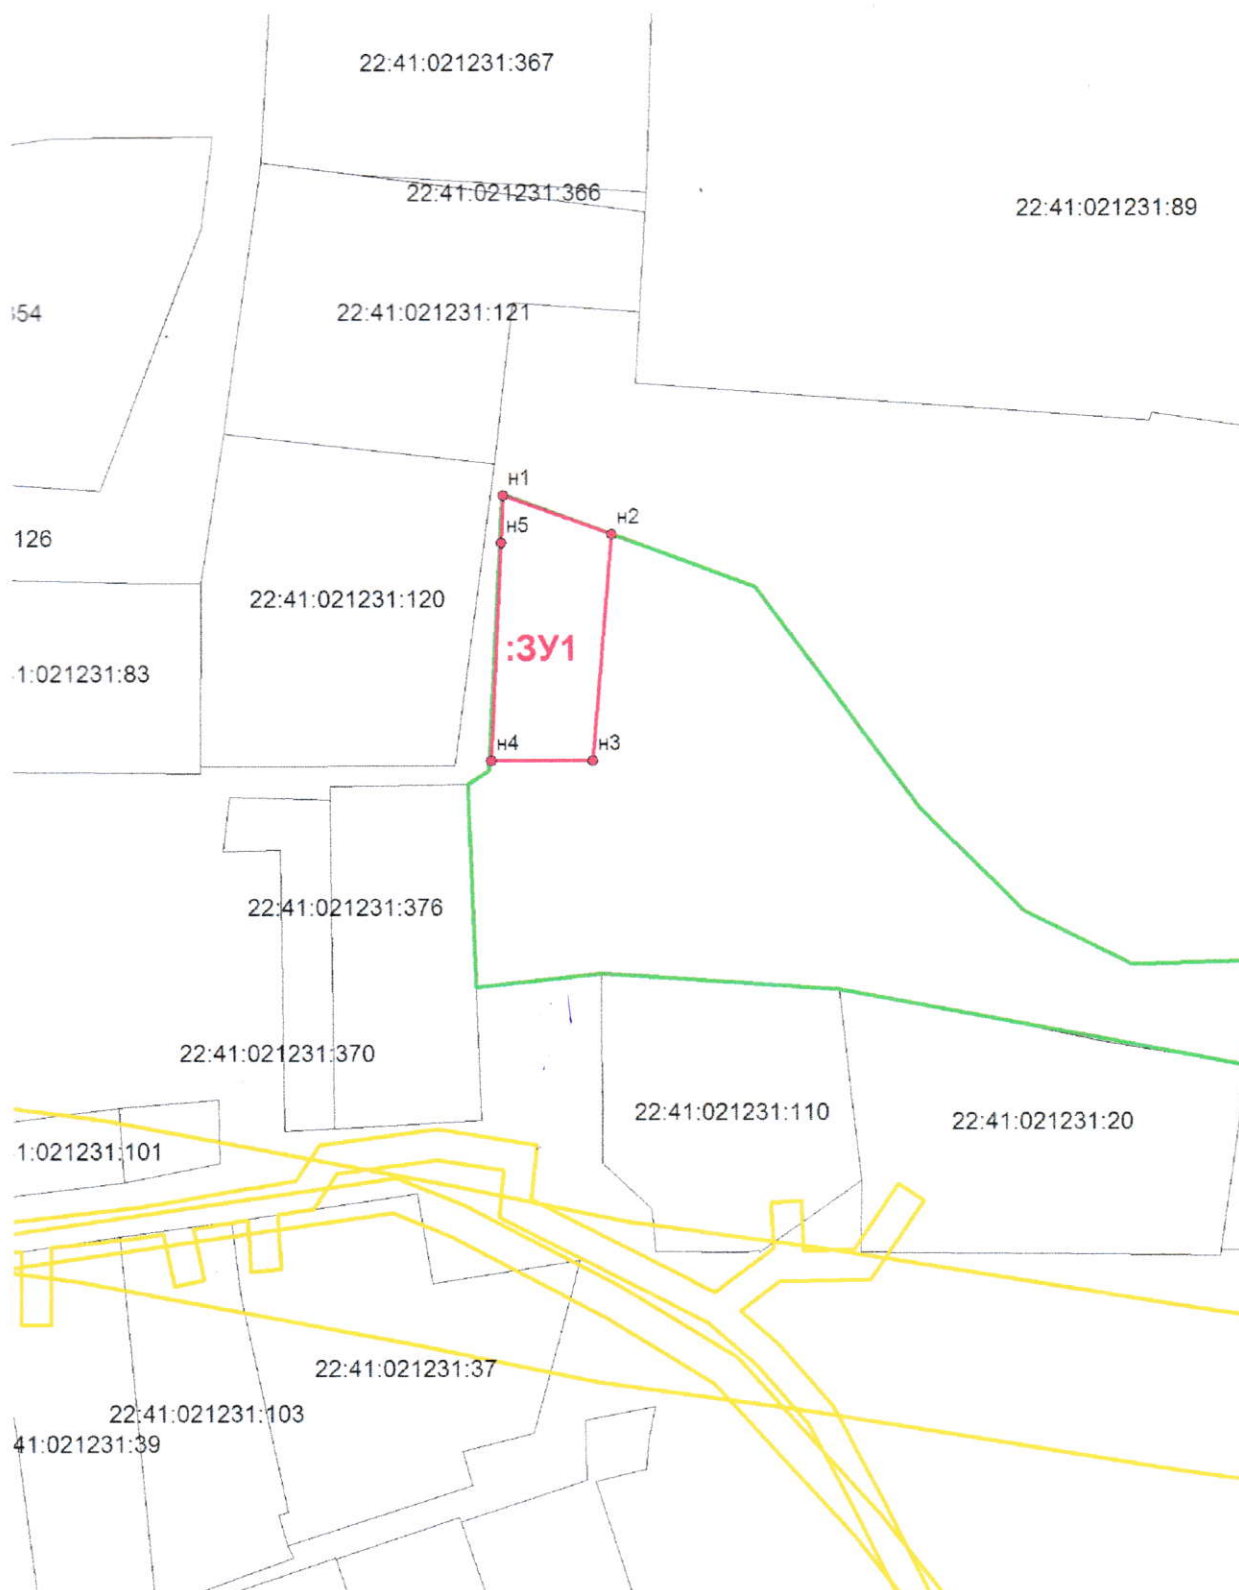

Масштаб 1:1000

Условные обозначения:

ЗУ1 -обозначение образуемого земельного участка;

-граница образуемого земельного участка;

н1 - обозначение характерной точки границы образуемого земельного участка;

-граница кадастрового квартала;

-граница охранной зоны ЛЭП;

-граница территориальной зоны Ж1

-граница населенного пункта.