



УТВЕРЖДЕНА

Глава района Л.В. Моисеева Л.В. Моисеева.

Постановление Администрации Смоленского района, Алтайского края


от 20.11.2023 № 1076

Архитектор Смоленского района

Найбауэр А.В.

**Схема расположения границ земельного участка или
земельных участков на кадастровом плане территории
кадастрового квартала №22:41:021228**

Условный номер земельного участка			:3У1
Площадь земельного участка			1265 м ²
			Система координат МСК 22
Обозначение характерных точек границ	Координаты, м		
	X	Y	
1	2	3	
н1	484624,29	3272438,19	
н2	484627,71	3272452,05	
н3	484627,84	3272452,62	
н4	484622,56	3272453,69	
н5	484600,88	3272457,07	
2	484591,65	3272459,04	
3	484578,30	3272461,97	
4	484568,37	3272463,93	
5	484541,93	3272469,18	
6	484540,82	3272453,90	
7	484543,84	3272453,45	
8	484551,88	3272452,59	
1	484588,80	3272444,70	
н6	484596,88	3272443,04	
н1	484624,29	3272438,19	

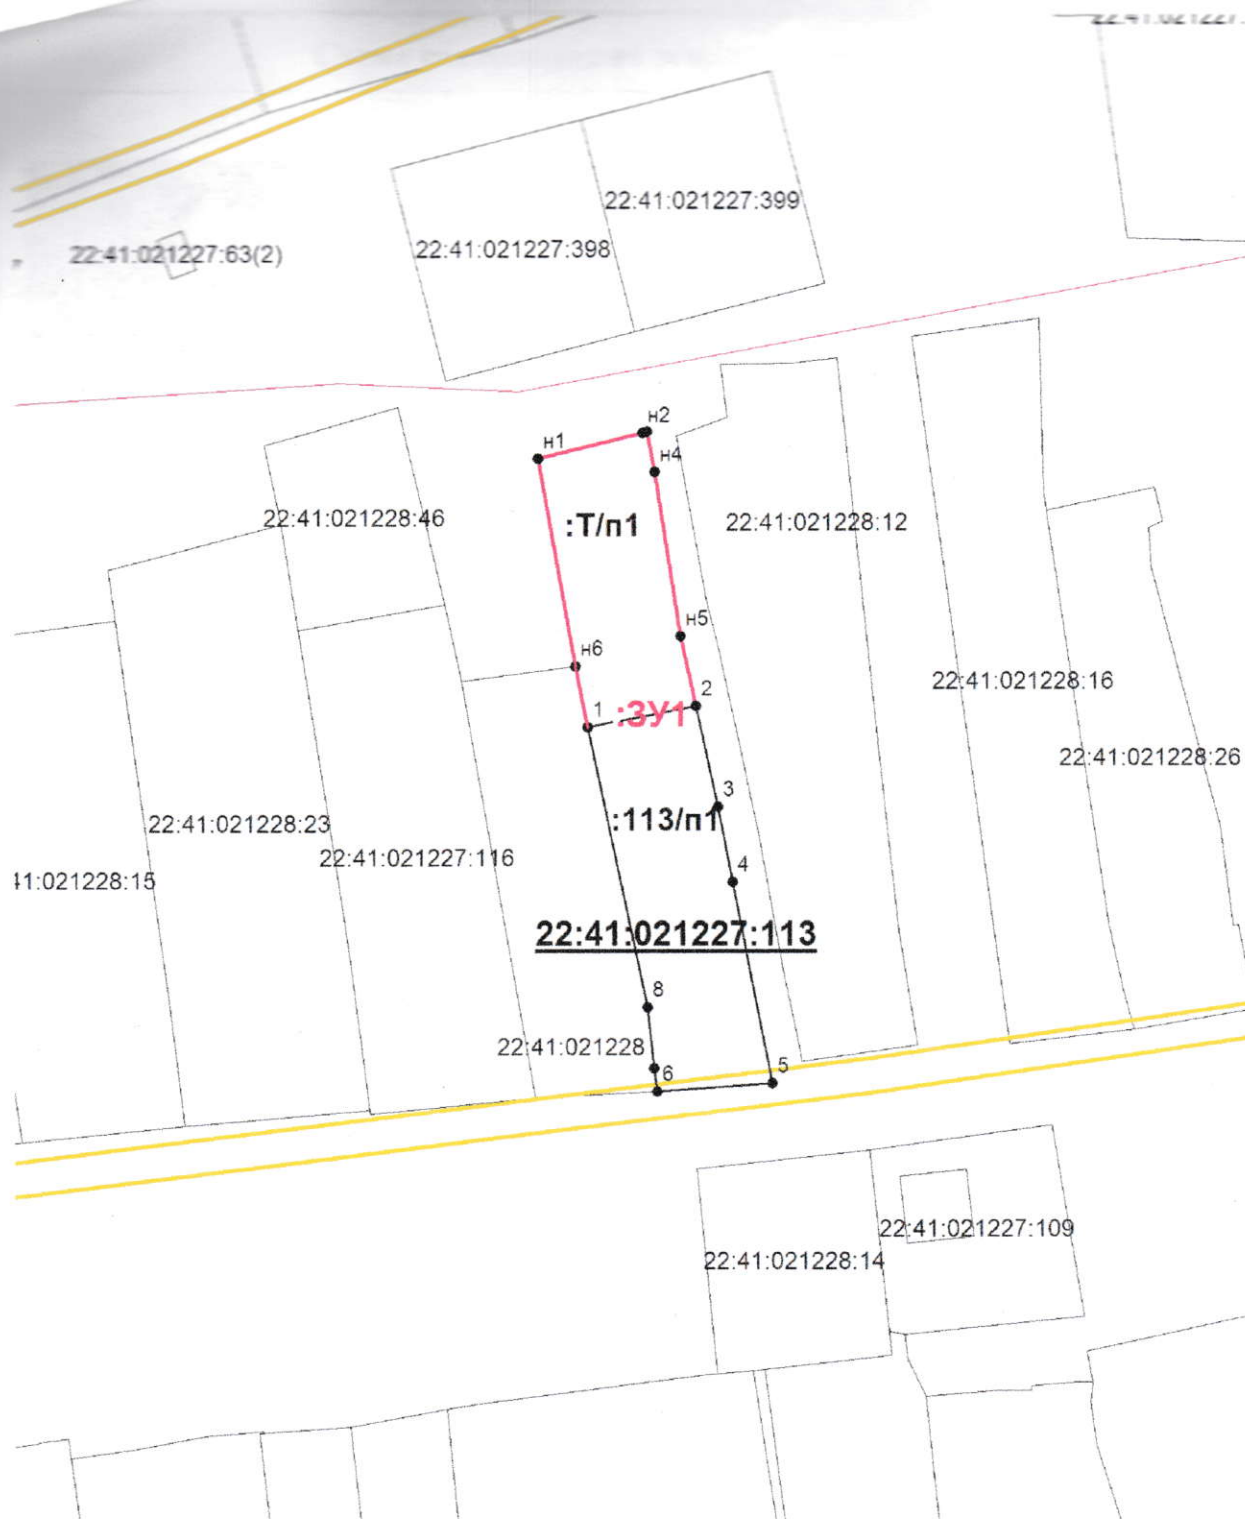

Масштаб 1:1000

Условные обозначения:

- ЗУ1** - обозначение образуемого земельного участка;
- - граница образуемого земельного участка;
- н1 - обозначение характерной точки границы образуемого земельного участка;
- - граница кадастрового квартала;
- - граница охранной зоны ЛЭП и ГРС.
- - граница населенного пункта.