



УТВЕРЖДЕНА

Глава района

Постановление Администрации Смоленского района, Алтайского края

от 13.02.2023 № 109


Начальник управления по земельным и имущественным отношениям

Филатова Н.В.

Схема расположения границ земельного участка или
земельных участков на кадастровом плане территории
кадастрового квартала №22:41:000000

Условный номер земельного участка		
Площадь земельного участка		
248336 м ²		
Система координат МСК 22		
Обозначение характерных точек границ	Координаты, м	
	X	Y
1	2	3
:ЗУ1(1)		
н1	491816,30	3282181,59
н2	491694,26	3282393,85
н3	491681,88	3282579,57
н4	491665,96	3282749,37
н5	491734,94	3282929,79
н6	491934,79	3283074,83
н7	492019,69	3283074,83
н8	492013,50	3283163,27
н9	491879,97	3283114,63
н10	491826,40	3283062,52
н11	491687,19	3283021,76
н12	491602,29	3282943,94
н13	491538,62	3282837,81
н14	491379,45	3282745,83
н15	491565,15	3282291,26
н1	491816,30	3282181,59
:ЗУ1(2)		
н16	492580,11	3277690,54
н17	492578,48	3277926,72
н18	492562,62	3278058,96
н19	492593,95	3278192,52
н20	492626,93	3278326,43


h21	492648,25	3278394,86
h22	492461,73	3278276,24
h23	492471,06	3278262,12
h24	492485,35	3278209,20
h25	492479,80	3278057,07
h26	492455,83	3277839,63
h16	492580,11	3277690,54
:3Y1(3)		
h27	492615,87	3278180,02
h28	492696,38	3278357,20
h29	492660,29	3278404,08
h30	492652,82	3278397,65
h31	492630,07	3278324,89
h32	492596,71	3278190,95
h27	492615,87	3278180,02

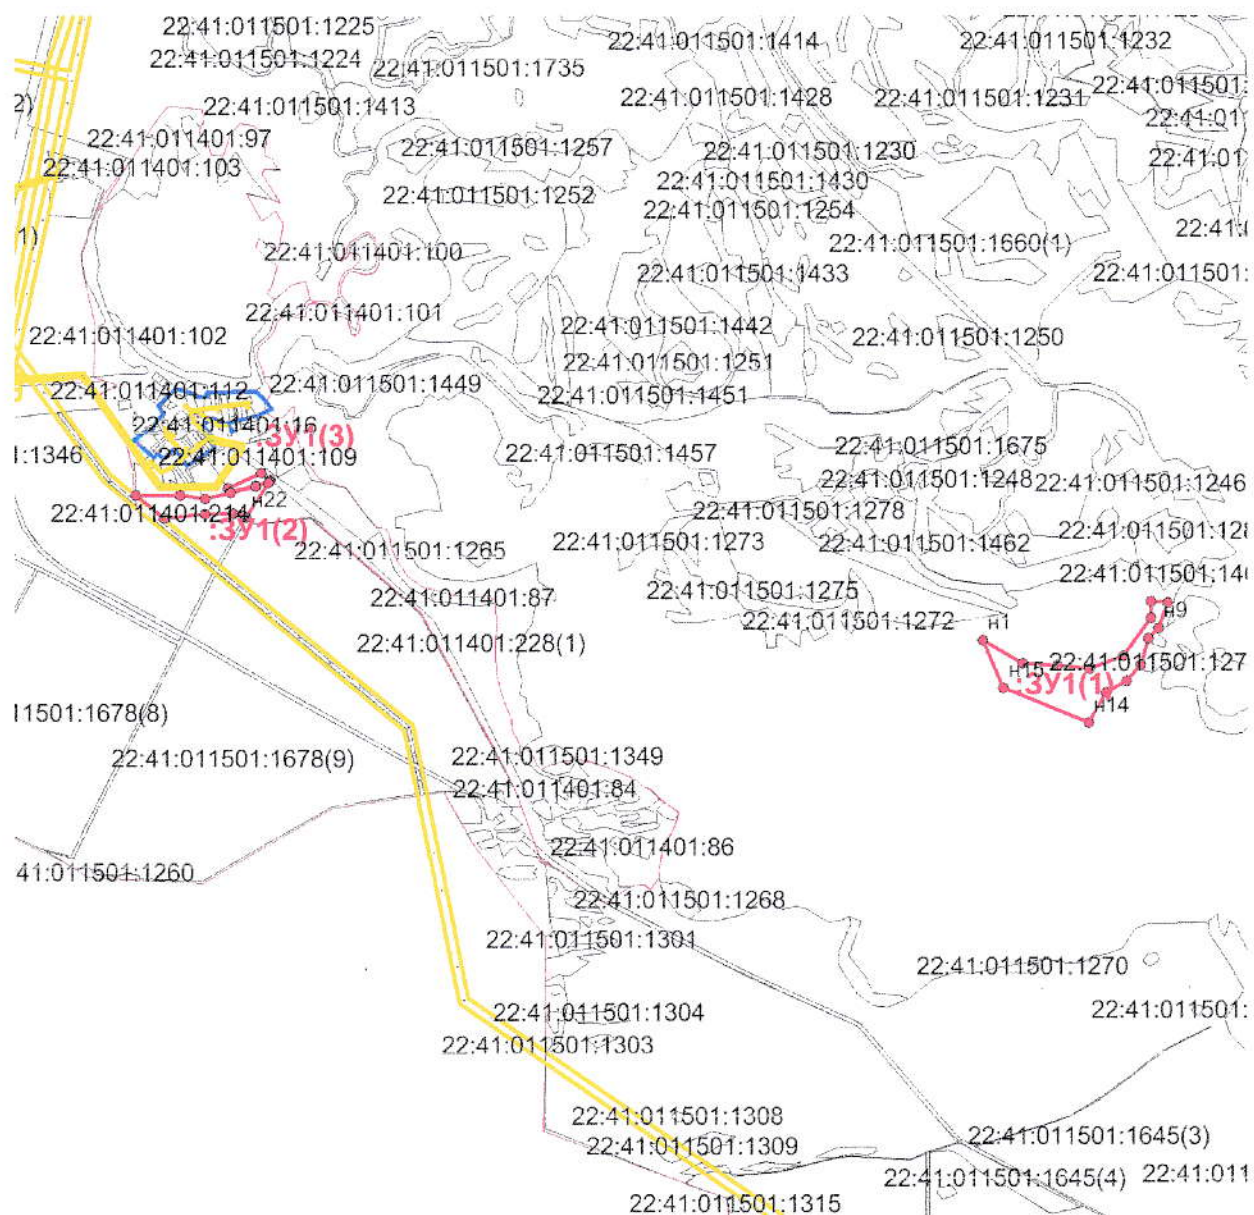

Масштаб 1:40000



Масштаб 1:20000

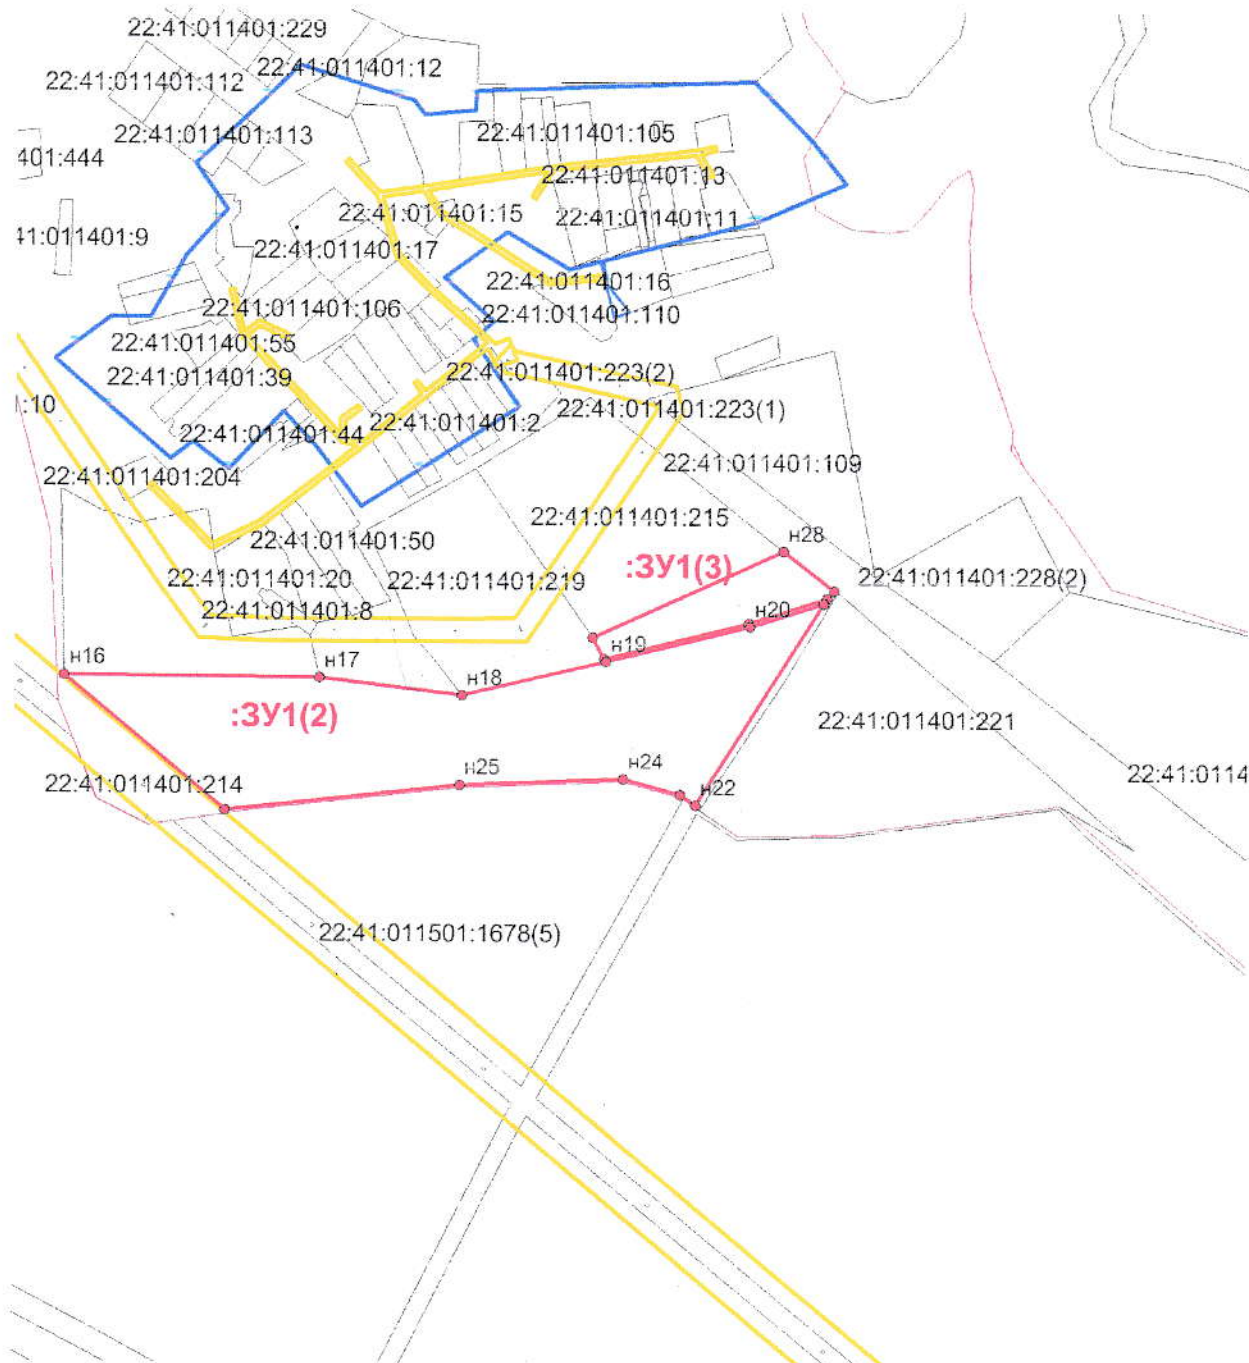

Масштаб 1:7000

Условные обозначения:

- ЗУ1** -обозначение образуемого земельного участка;
- -граница образуемого земельного участка;
- н1 - обозначение характерной точки границы образуемого земельного участка;
- -граница кадастрового квартала;
- -граница охранной зоны ЛЭП;
- -граница охранной зоны ГРС;
- -граница населенного пункта.