


## Схема расположения земельного участка на кадастровом плане территории

Условный номер земельного участка		
Площадь ранее учтенного земельного участка 1664 кв.м.		
Площадь образуемого земельного участка 2194 кв.м.		
Обозначение характерных точек границ	Координаты	
	X	Y
н 1	496 617,77	3 276 382,24
н 2	496 626,49	3 276 402,68
н 3	496 639,44	3 276 432,81
н 4	496 614,57	3 276 456,83
н 5	496 610,21	3 276 445,76
н 6	496 590,25	3 276 395,08
н 7	496 585,14	3 276 387,76
н 8	496 613,24	3 276 372,79
н 1	496 617,77	3 276 382,24

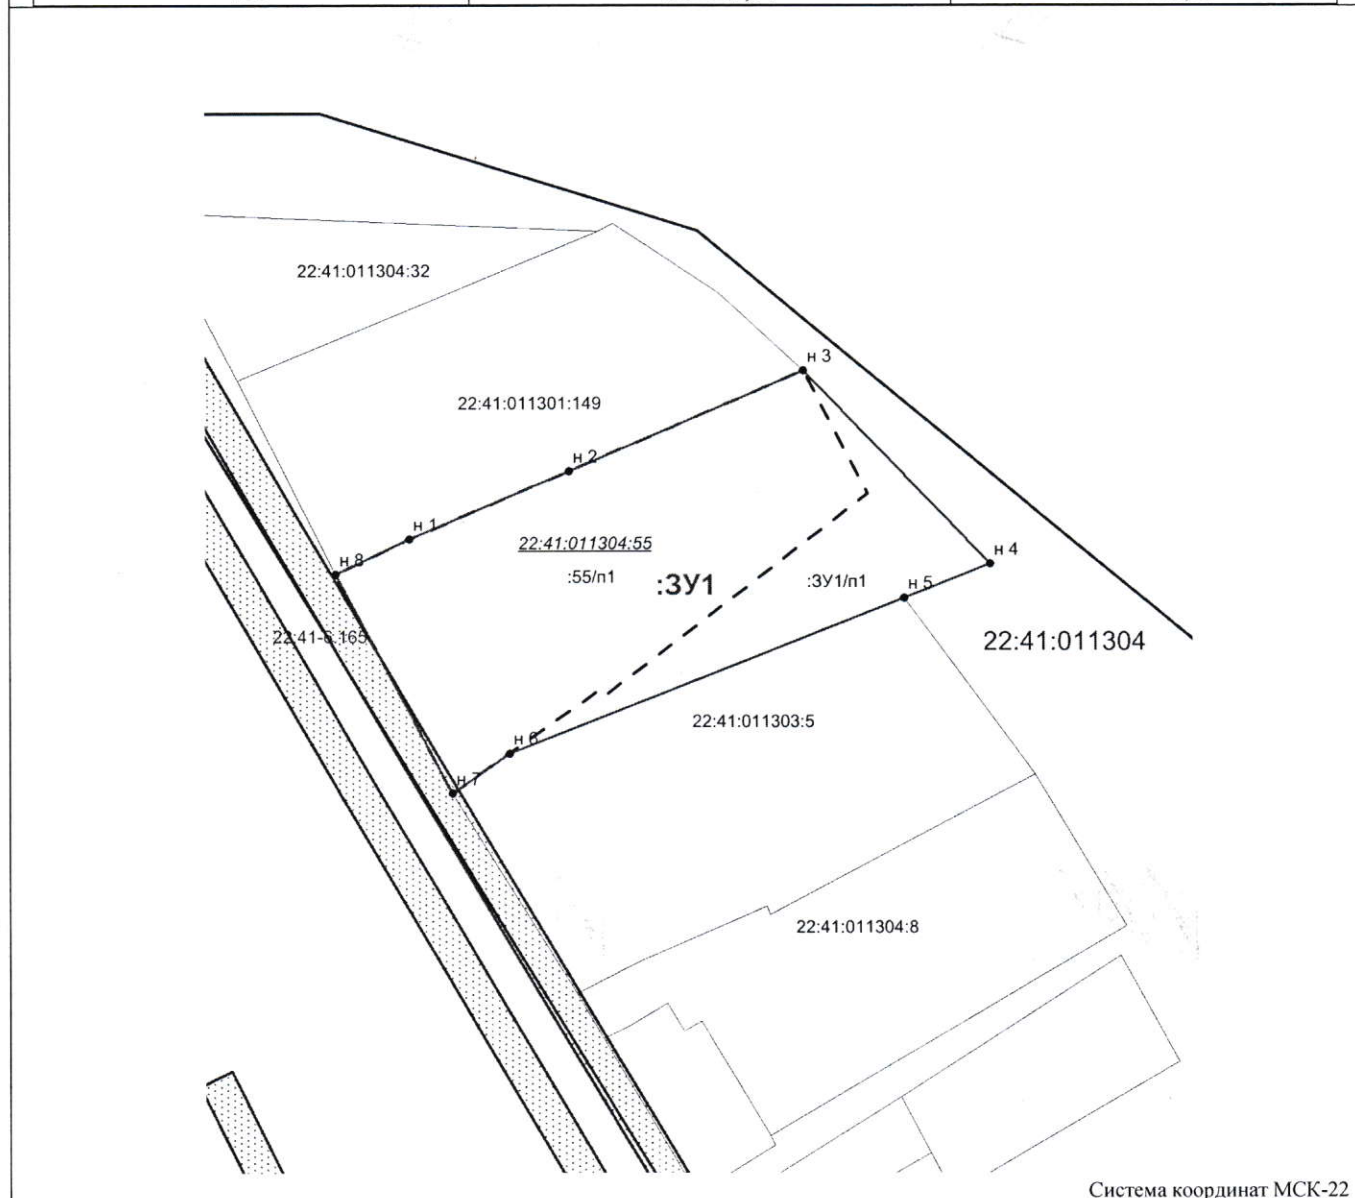

Система координат МСК-22

Масштаб 1:800

- |                  |                                                             |
|------------------|-------------------------------------------------------------|
| —                | - граница учтенных земельных участков                       |
| - - -            | - граница земельных участков прекращающих существование     |
| ==               | - граница образуемого земельного участка                    |
| — · — · —        | - граница кадастрового квартала                             |
| — · — · —        | - граница зоны с особыми условиями использования территории |
| 22:41:011301:149 | - кадастровый номер учтенного земельного участка            |
| 22:41:011304     | - кадастровый номер кадастрового квартала                   |
| 22:41-6.165      | - обозначение охранный зоны                                 |