



Глава района

Л.В. Моисеева.

Постановление Администрации Смоленского района, Алтайского края


от 29.12.2023 № 1264

Архитектор Смоленского района

Найбауэр А.В.

Схема расположения границ земельного участка или
земельных участков на кадастровом плане территории
кадастрового квартала №22:41:021251

Условный номер земельного участка			-
Площадь земельного участка			55 м ²
Система координат МСК 22			
Обозначение характерных точек границ	Координаты, м		
	X	Y	
1	2	3	
н1	484615,60	3273857,63	
н2	484616,27	3273865,25	
н3	484617,89	3273869,51	
н4	484614,28	3273871,25	
н5	484613,22	3273868,99	
н6	484611,68	3273864,73	
н7	484610,01	3273860,71	
н1	484615,60	3273857,63	

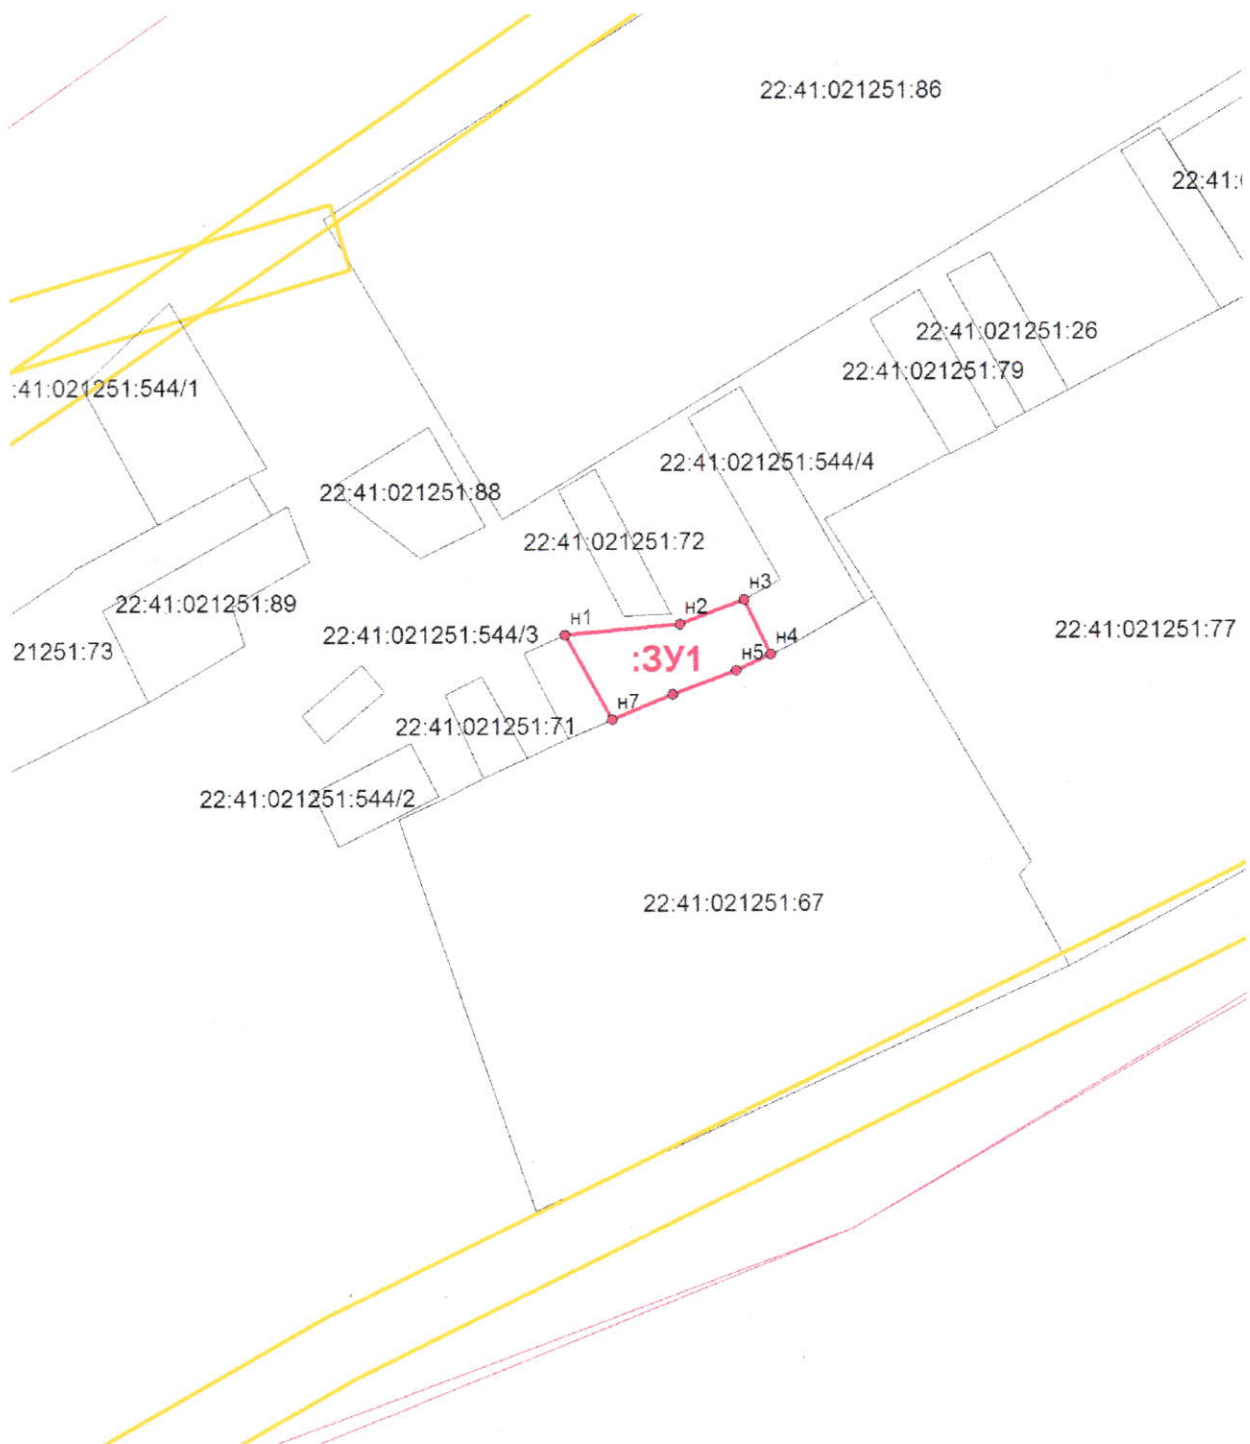

Масштаб 1:500

Условные обозначения:

- ЗУ1** -обозначение образуемого земельного участка;
- -граница образуемого земельного участка;
- н1 - обозначение характерной точки границы образуемого земельного участка;
- -граница кадастрового квартала;
- -граница охранный зоны ЛЭП;
- -граница территориальной зоны Ж1
- -граница населенного пункта.