



УТВЕРЖДЕНА

Глава района Л.В. Моисеева - Л.В. Моисеева.

Постановление Администрации Смоленского района, Алтайского края


от 23.03.2023 № 263

Архитектор Смоленского района

Найбауэр А.В.  
Найбауэр А.В.

Схема расположения границ земельного участка или  
земельных участков на кадастровом плане территории  
кадастрового квартала №22:41:030404

Условный номер земельного участка -		
Площадь земельного участка 2408 м <sup>2</sup>		
Система координат МСК 22		
Обозначение характерных точек границ	Координаты, м	
	X	Y
1	2	3
н1	459378,95	3260135,14
н2	459374,57	3260171,67
н3	459326,74	3260187,30
н4	459316,00	3260137,93
н1	459378,95	3260135,14

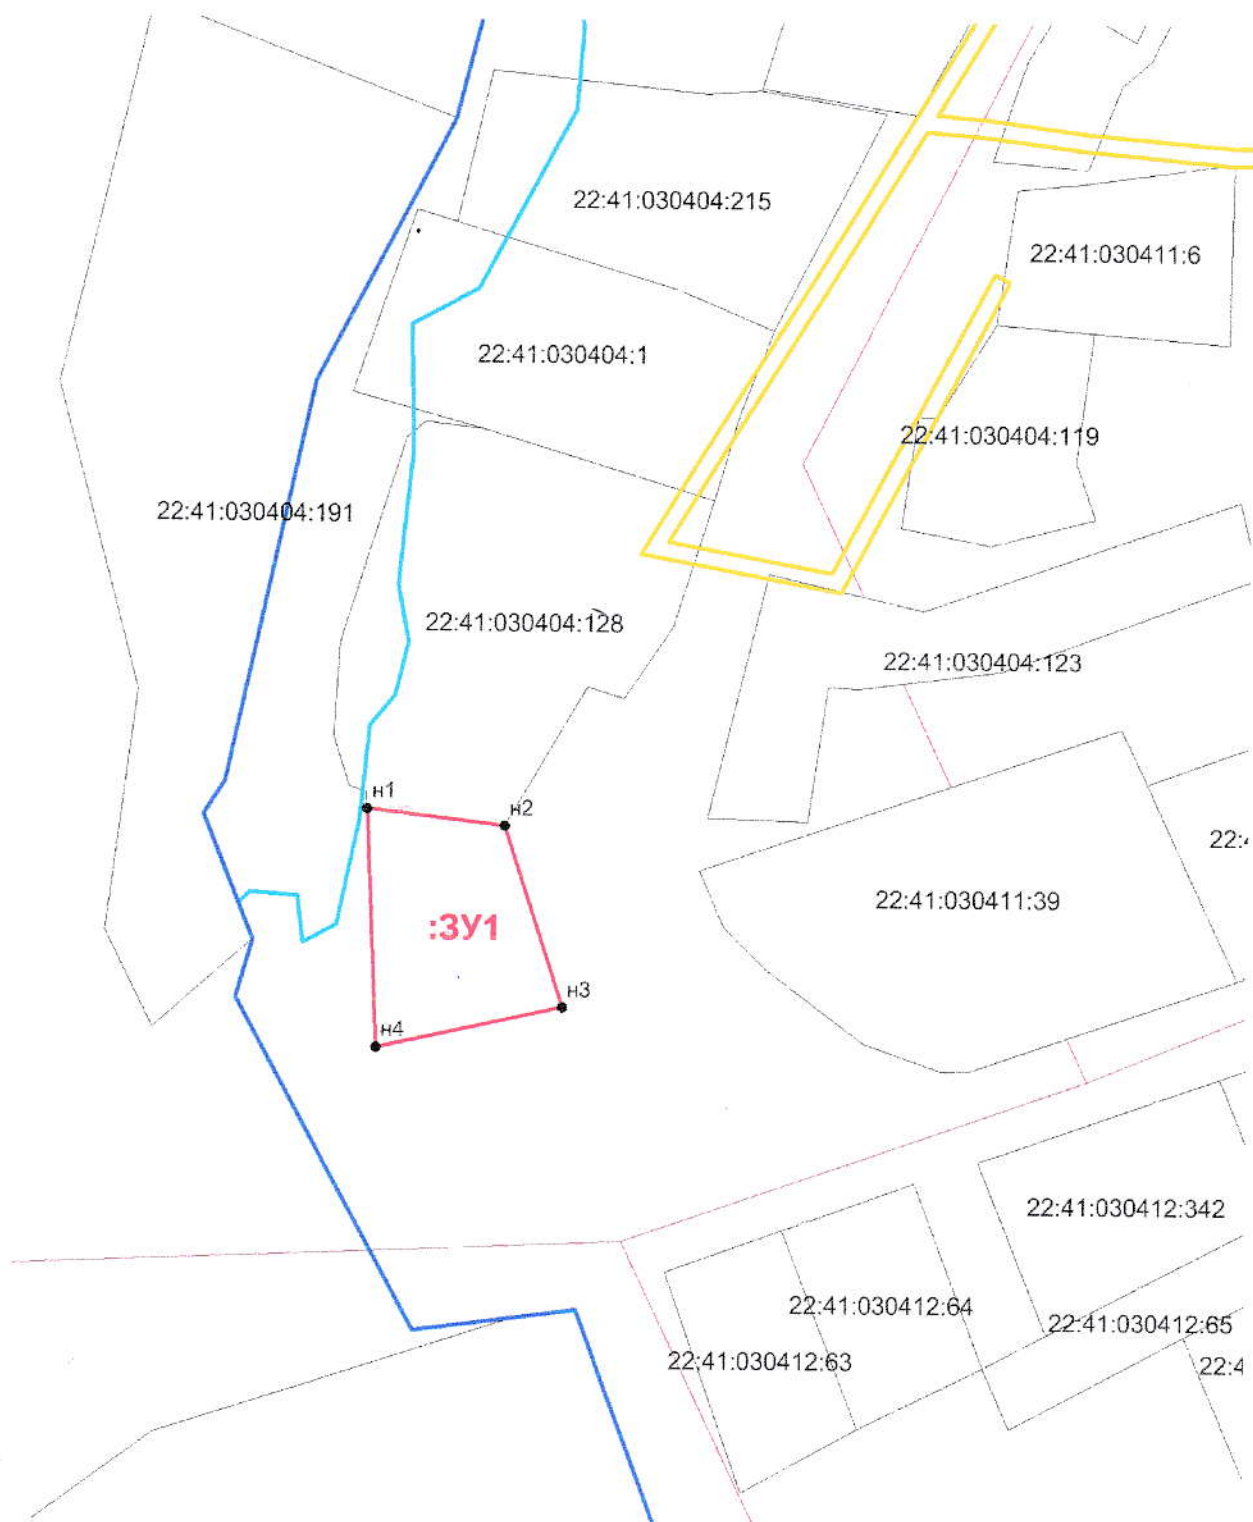

Масштаб 1:2000

**Условные обозначения:**

- 3У1** - обозначение образуемого земельного участка;
- - граница образуемого земельного участка;
- н1 - обозначение характерной точки границы образуемого земельного участка;
- - граница кадастрового квартала;
- - граница охранной зоны ЛЭП;
- - граница населенного пункта.
- - зона подтопления.