



УТВЕРЖДЕНА

Глава района Л.В. Моисеева Л.В. Моисеева.

Постановление Администрации Смоленского района, Алтайского края

от 30.01.2023 № 60

Начальник управления по земельным и имущественным отношениям


Филатова Н.В.

Схема расположения границ земельного участка или  
земельных участков на кадастровом плане территории  
кадастрового квартала №22:41:000000

Насибайер А.И.

Условный номер земельного участка		
Площадь земельного участка		
132620 м <sup>2</sup>		
Система координат МСК 22		
Обозначение характерных точек границ	Координаты, м	
	X	Y
1	2	3
н1	467609,26	3270754,76
н2	467568,86	3270891,79
н3	467506,28	3270937,66
н4	467328,84	3270894,25
н5	467230,92	3270875,62
н6	467132,68	3270852,84
н7	467073,00	3270850,97
н8	466952,96	3270844,67
н9	466823,98	3270831,66
н10	466742,20	3270827,57
н11	466748,42	3270721,10
н12	466834,54	3270767,67
н13	466900,24	3270748,02
н14	466950,63	3270732,54
н15	467014,82	3270730,19
н16	467063,14	3270731,95
н17	467114,93	3270724,80
н18	467200,07	3270658,14
н19	467252,90	3270642,36
н20	467313,28	3270650,60
н21	467373,89	3270682,54
н22	467434,03	3270721,95

н23	467536,26	3270743,91
н1	467609,26	3270754,76

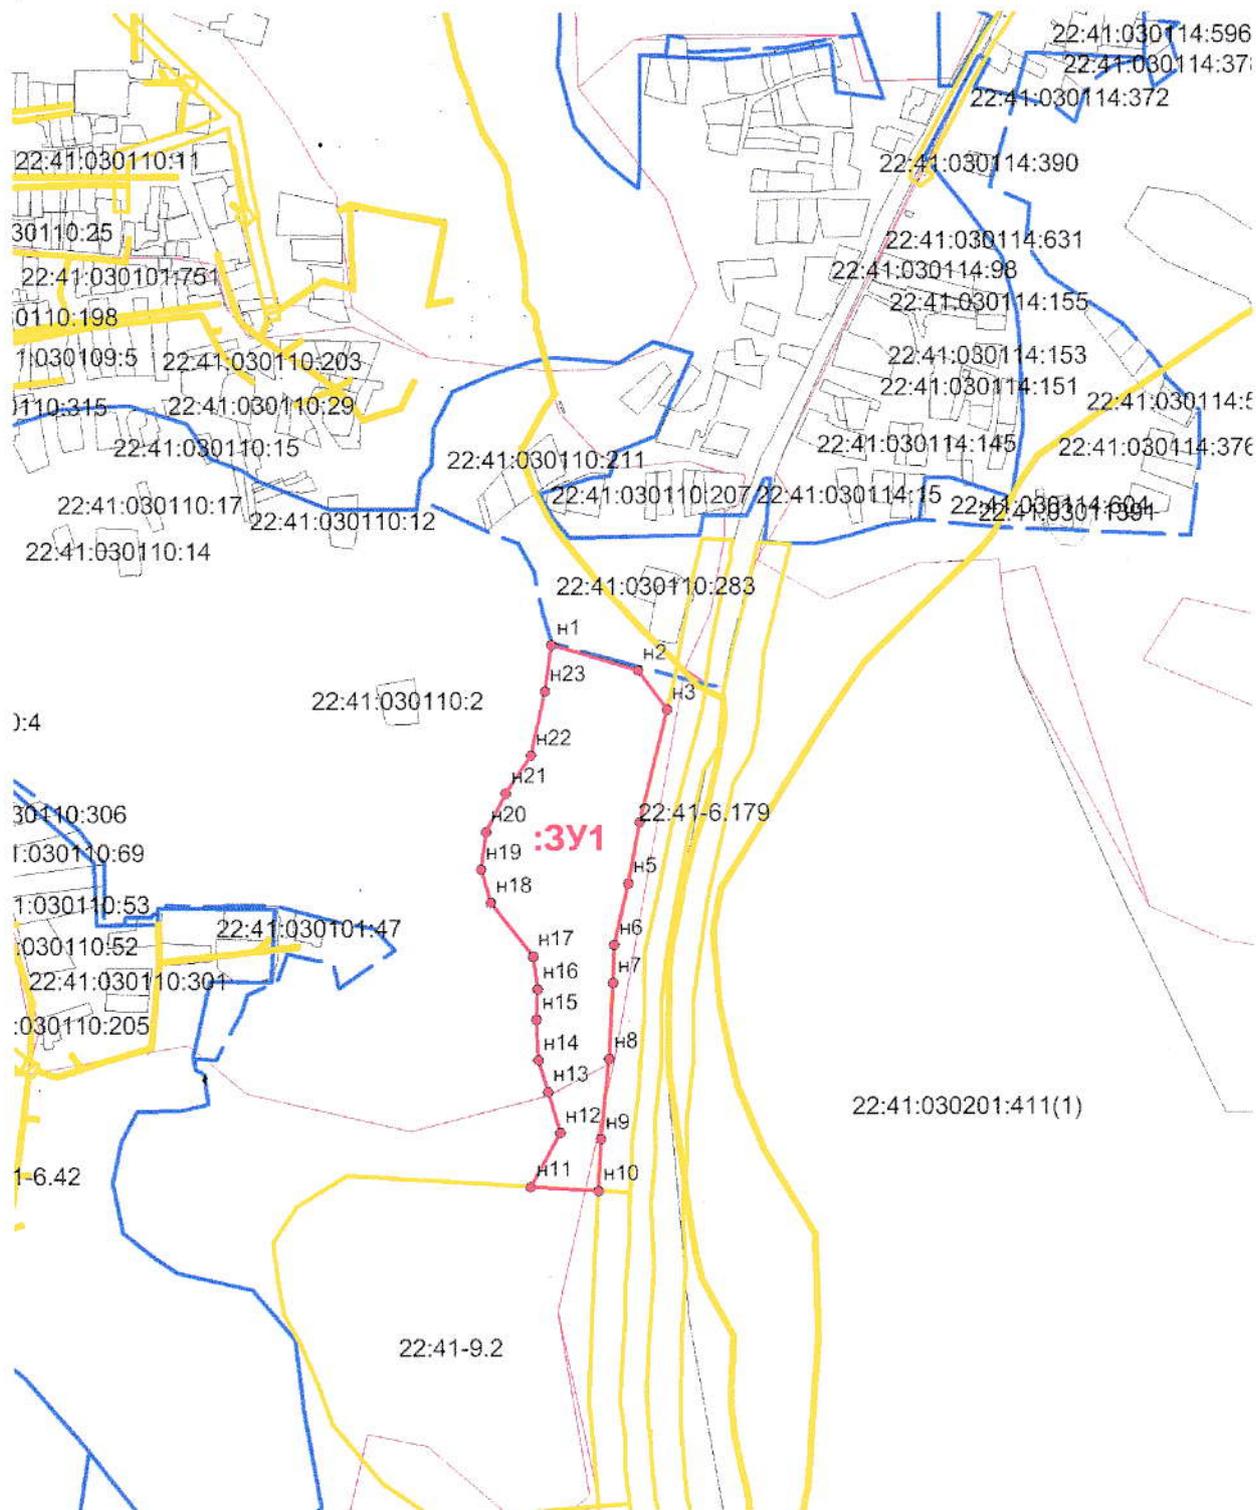

Масштаб 1:12000

**Условные обозначения:**

- ЗУ1** -обозначение образуемого земельного участка;
- \_\_\_\_\_ -граница образуемого земельного участка;
- н1 - обозначение характерной точки границы образуемого земельного участка;
- \_\_\_\_\_ -граница кадастрового квартала;
- \_\_\_\_\_ -граница охранной зоны ЛЭП;
- \_\_\_\_\_ -граница охранной зоны ГРС;
- \_\_\_\_\_ -граница населенного пункта.