


УТВЕРЖДЕНА

Глава района Д.В. Моисеева Д.В. Моисеева.

Постановление Администрации Смоленского района, Алтайского края

от 14.07.2023 № 626


Архитектор Смоленского района

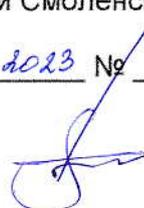

Найбауэр А.В.

Схема расположения границ земельного участка или
земельных участков на кадастровом плане территории
кадастрового квартала №22:41:040502

Условный номер земельного участка			:ЗУ1		
Площадь земельного участка			2324 м ²		
			Система координат МСК 22		
Обозначение характерных точек границ	Координаты, м				
	X	Y			
1	2	3			
н1	457631,17	3250958,99			
н2	457656,31	3251006,51			
н3	457636,69	3251011,30			
2	457643,60	3251032,25			
3	457636,98	3251033,79			
4	457623,65	3251036,67			
5	457603,44	3250972,51			
н4	457592,78	3250976,23			
н5	457590,98	3250970,96			
н6	457621,12	3250962,07			
н1	457631,17	3250958,99			

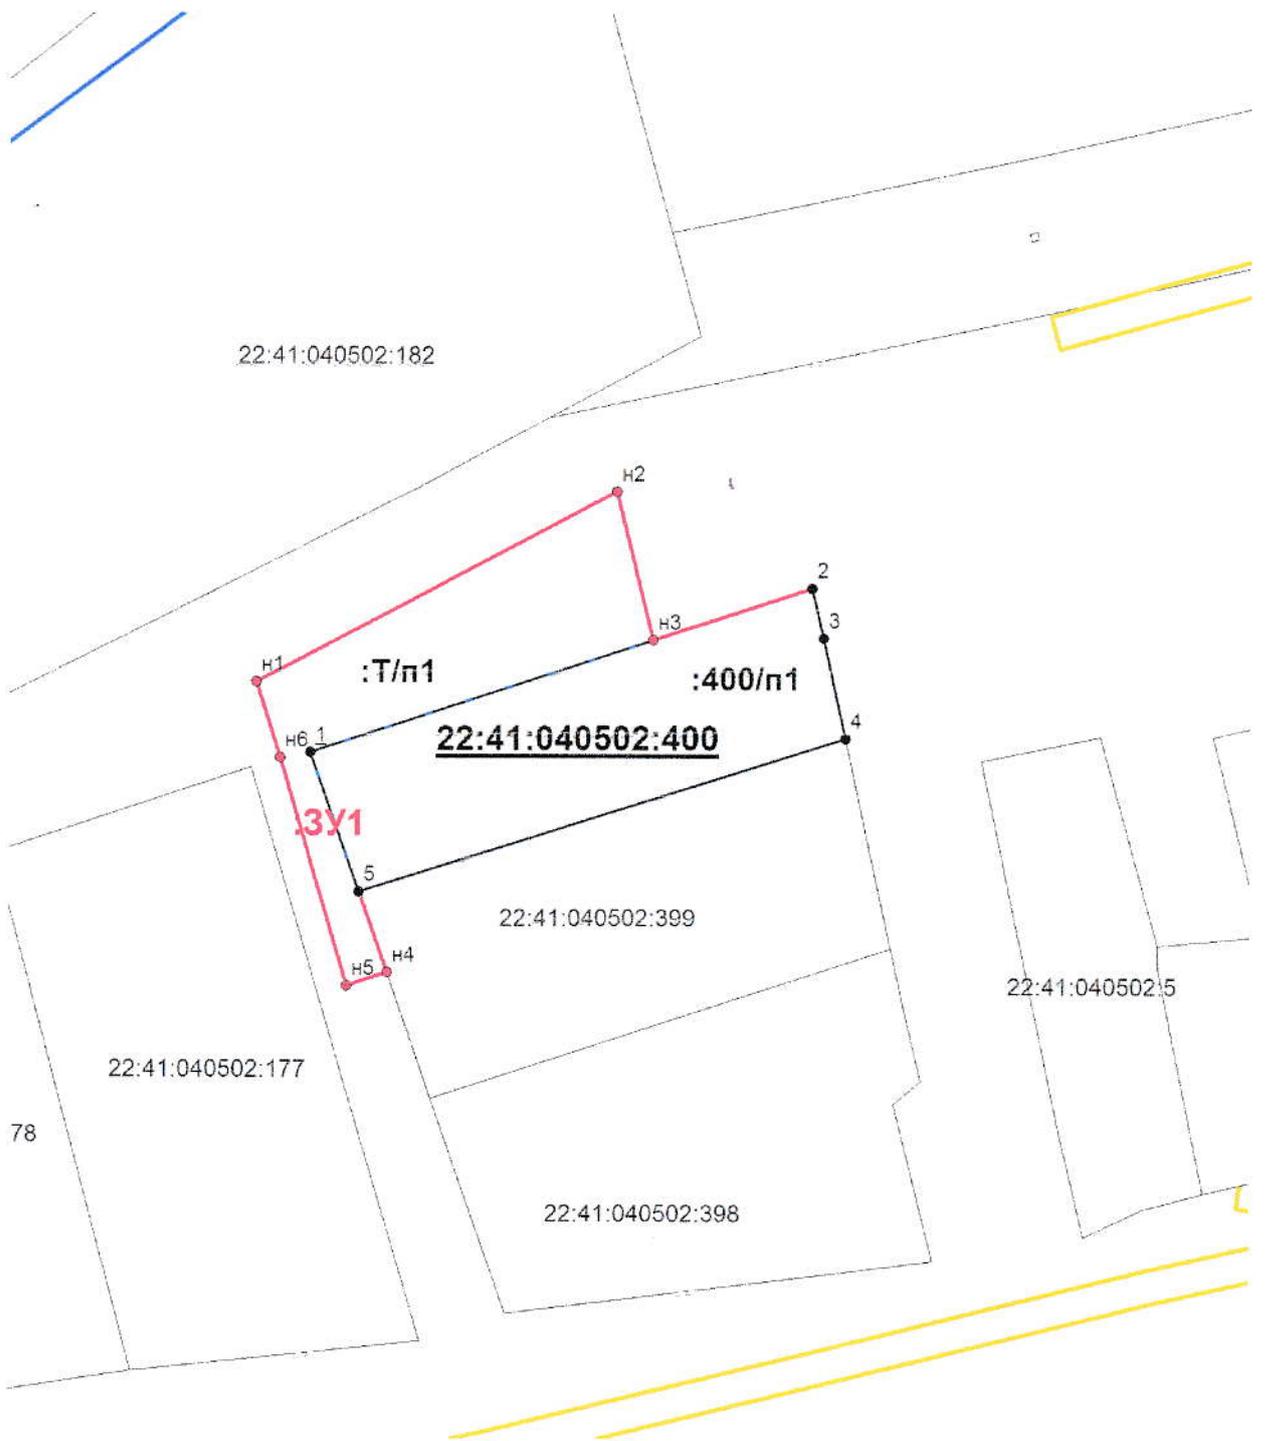

Масштаб 1:1000

Условные обозначения:

- ЗУ1** -обозначение образуемого земельного участка;
- _____ -граница образуемого земельного участка;
- н1 - обозначение характерной точки границы образуемого земельного участка;
- _____ -граница кадастрового квартала;
- _____ -граница охранной зоны ЛЭП и ГРС.
- _____ -граница населенного пункта.