



Утверждена
Постановлением Администрации
Смоленского района Алтайского края
2023 г. № 657

Схема расположения земельного участка на кадастровом плане территории

Условный номер земельного участка

Площадь земельного участка 1766 кв.м.

Обозначение характерных точек границ


Координаты

X

Y

:3У1

н 1	450 933,41	3 243 263,09
н 2	450 941,08	3 243 302,99
н 3	450 895,08	3 243 305,96
н 4	450 888,81	3 243 269,23
н 5	450 921,92	3 243 264,72
н 1	450 933,41	3 243 263,09

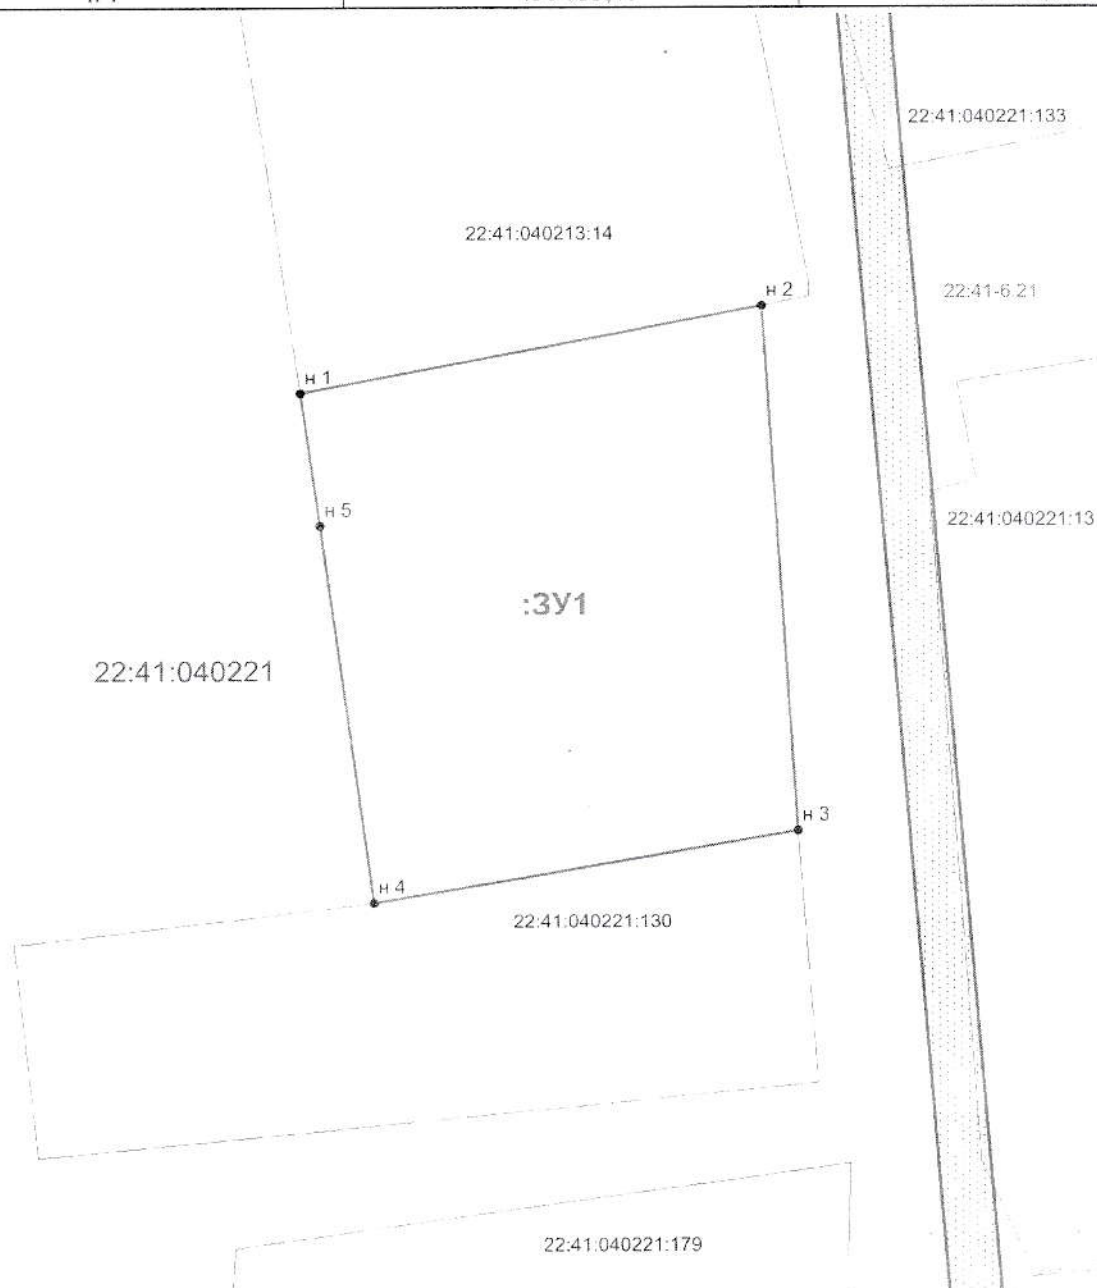

Система координат МСК-22

Масштаб 1:600

Условные обозначения:



22:41:040221:130

22:41:040221:130

22:41:040221

- граница учтенных земельных участков
- граница образуемого земельного участка
- граница кадастрового квартала
- граница зоны с особыми условиями использования территории (охранная зона ЛЭП)
- кадастровый номер учтенного земельного участка
- обозначение охранной зоны ЛЭП
- кадастровый номер кадастрового квартала