



Утверждена  
Постановлением Администрации  
Смоленского района Алтайского края  
от «12» 01 2023 г. № 07

*Handwritten signature: Н.С. Садыр*

Схема расположения земельного участка на кадастровом плане территории

Условный номер земельного участка

Площадь земельного участка 2500 кв.м.

Обозначение характерных точек границ

Координаты

X

Y

:3У1

н 1

448 782,03

3 244 565,60

н 2

448 783,74

3 244 571,45

н 3

448 791,00

3 244 610,89

н 4

448 741,78

3 244 623,12

н 5


448 729,62

3 244 575,00

н 1

448 782,03


3 244 565,60

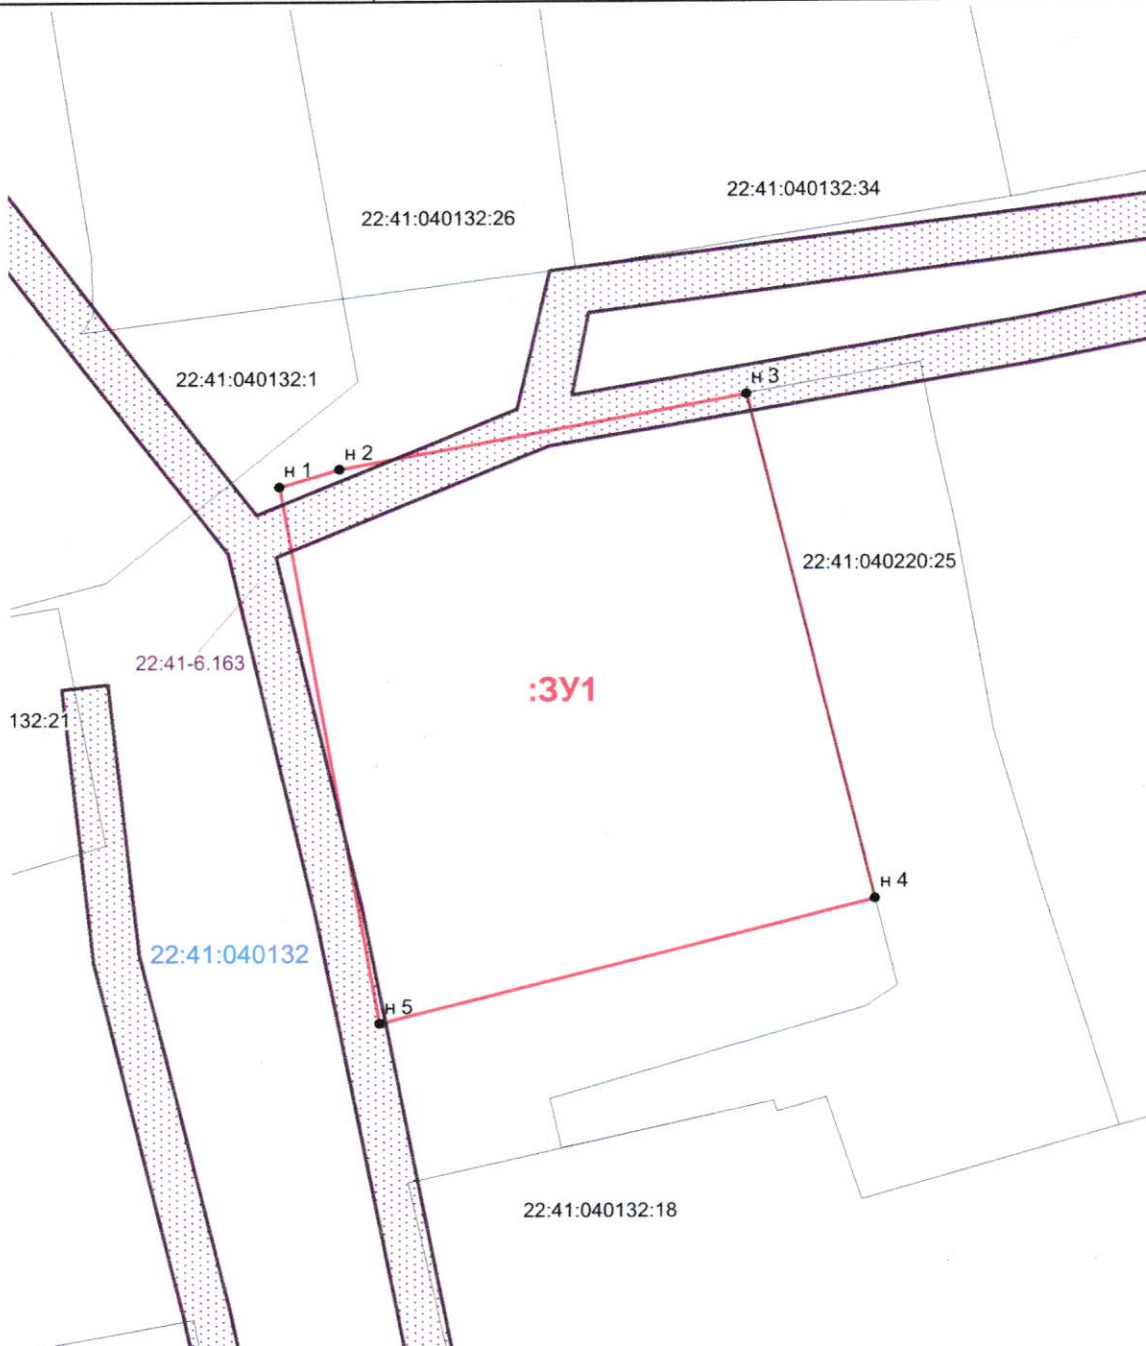

Система координат МСК-22

Масштаб 1:700

Условные обозначения:

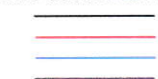

- граница учтенных земельных участков
- граница образуемого земельного участка
- граница кадастрового квартала
- граница зоны с особыми условиями использования территории
- кадастровый номер учтенного земельного участка
- обозначение охранной зоны
- кадастровый номер кадастрового квартала

22:41:040132:25

22:41-6.163

22:41:040132