


Утверждена
наименование документа об утверждении, вышестоящий орган или орган местного самоуправления, принявший решение об утверждении схемы или подписавший соглашение о перераспределении земельных участков
 от 18.03.2025 № 003

Схема расположения земельного участка или земельных участков на кадастровом плане территории

Власов

Система координат:					
Условный номер земельного участка _____			:3V1		
(указывается в случае, если предусматривается образование двух и более земельных участков)					
Площадь земельного участка _____			2 131 М ²		
(указывается проектная площадь образуемого земельного участка, вычисленная с использованием технологических и программных средств, в том числе размещенных на официальном сайте федерального органа исполнительной власти, уполномоченного Правительством Российской Федерации на осуществление государственного кадастрового учета, государственной регистрации прав, ведение Единого государственного реестра недвижимости и предоставление сведений, содержащихся в Едином государственном реестре недвижимости, в информационно-телекоммуникационной сети "Интернет" (далее - официальный сайт), с округлением до 1 квадратного метра. Указанное значение площади земельного участка может быть уточнено при проведении кадастровых работ не более чем на десять процентов)					
Обозначение характерных точек границ	Координаты		Обозначение характерных точек границ	Координаты	
	(указываются в случае подготовки схемы расположения земельного участка с использованием технологических и программных средств, в том числе размещенных на официальном сайте. Значения координат, полученные с использованием указанных технологических и программных средств, указываются с округлением до 0,01 метра)			(указываются в случае подготовки схемы расположения земельного участка с использованием технологических и программных средств, в том числе размещенных на официальном сайте. Значения координат, полученные с использованием указанных технологических и программных средств, указываются с округлением до 0,01 метра)	
	X	Y		X	Y
н1	451 486,81	3 241 751,04	н5	451 422,01	3 241 746,00
н2	451 485,42	3 241 777,64	н6	451 452,78	3 241 747,29
н3	451 448,23	3 241 780,21	н1	451 486,81	3 241 751,04
н4	451 420,42	3 241 786,61			

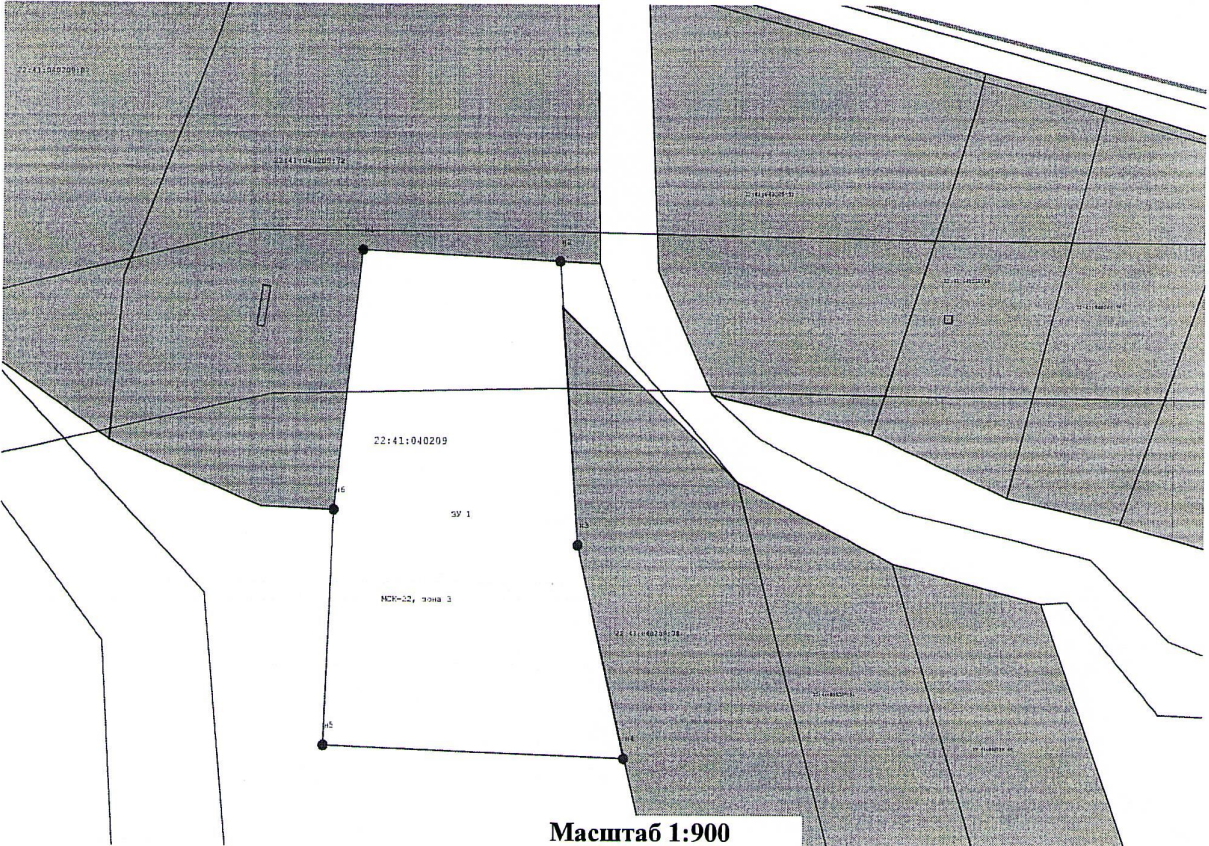


Масштаб 1:900

Условные обозначения:



- Образующая точка сведения о которой позволяют однозначно определить ее местоположение

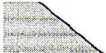

- Вновь образованная часть границы сведения о которой достаточны для определения ее местоположения