


Утверждена
 постановлением Администрации
 муниципального района *Светлогорского*
 наименование документа об утверждении, включая наименование
 органов государственной власти или органов местного
 самоуправления, принявших решение об утверждении схемы
 или подписавших соглашение о перераспределении земельных участков)
 от *12.03.2015* № *204*

Схема расположения земельного участка на кадастровом плане территории

Условный номер земельного участка:		
Площадь земельного участка: 2500кв.м.		
Обозначение характерных точек границ	Координаты	
	X	Y
1	2	3
1	450485.51	3243109.89
2	450470.85	3243157.62
3	450423.06	3243142.94
4	450437.76	3243095.06

Система координат МСК 22, Зона 3

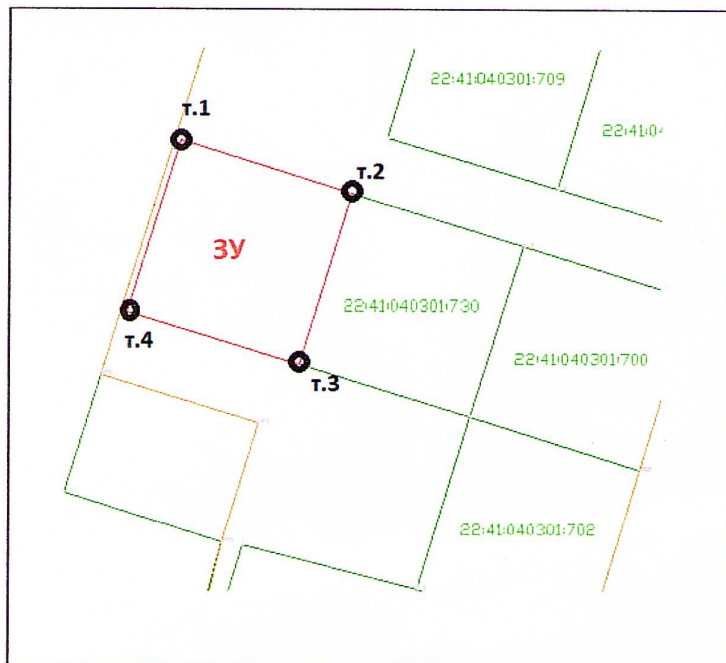

Условные обозначения

	-Границы образуемого земельного участка
	-Границы учтенных земельных участков
22:41:04:0301:730	-Кадастровые номера учтенных земельных участков
• 3	-Характерные точки границы образуемого земельного участка

Масштаб 1 : 2500