


Утверждаю: Глава Смоленского района
 А.В. Моисеева Л.В.
 Начальник отдела по архитектуре и строительству
 Администрации Смоленского района
 А.В. Найбауэр

Постановлением от 09.06.2025 г. № 467

Схема расположения земельного участка на кадастровом плане территории

Условный номер земельного участка		
Площадь ранее учтенного земельного участка 765 кв.м.		
Площадь образуемого земельного участка 992 кв.м.		
Обозначение характерных точек границ	Координаты	
	X	Y
н 1	498 447,63	3 274 607,20
н 2	498 458,50	3 274 637,77
н 3	498 431,21	3 274 647,03
н 4	498 428,15	3 274 648,07
н 5	498 426,12	3 274 643,67
н 6	498 429,68	3 274 642,48
н 7	498 422,35	3 274 615,62
н 8	498 444,78	3 274 608,18
н 1	498 447,63	3 274 607,20

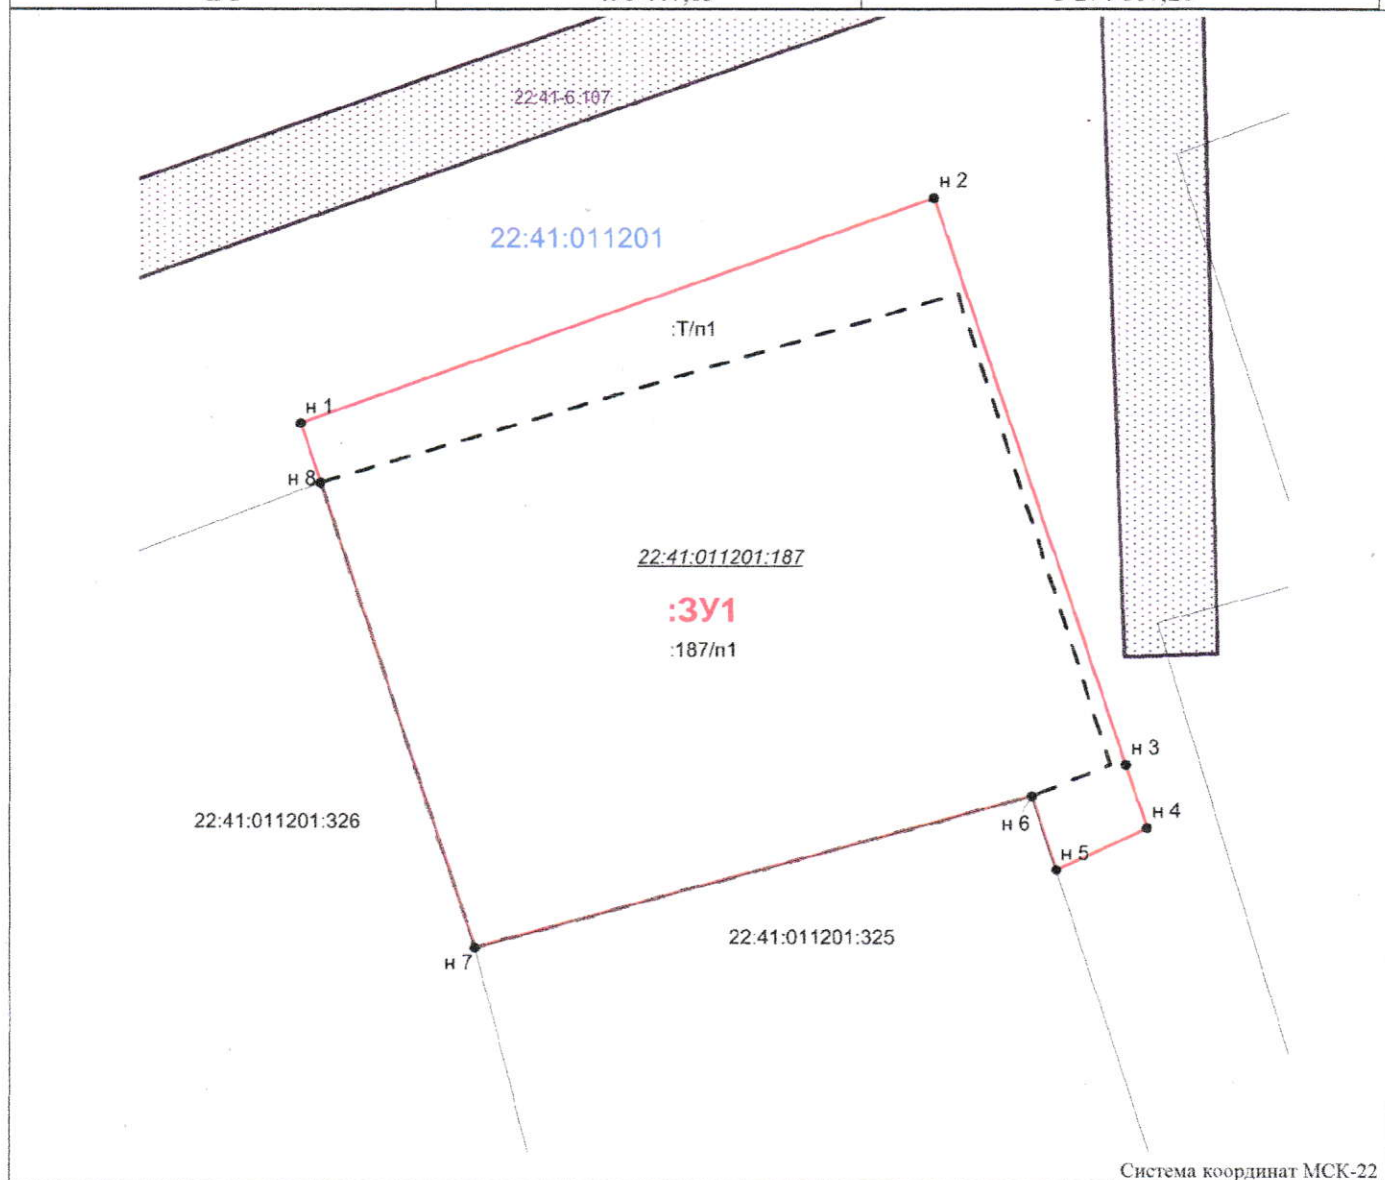

Система координат МСК-22

Масштаб 1:350

Условные обозначения:

- граница учтенных земельных участков
- - - граница земельных участков прекращающих существование
- граница образуемого земельного участка
- граница кадастрового квартала
- граница зоны с особыми условиями использования территории
- 22:41:021247:42 - кадастровый номер учтенного земельного участка
- 22:41:021247 - кадастровый номер кадастрового квартала
- 22.41-6.204 - обозначение охранной зоны