




Утверждаю:
 Глава Смоленского района
 Моисеева Л.В.
 Начальник отдела по архитектуре и строительству
 Администрации Смоленского района
 А. В. Найбауэр
 Постановлением
 2025г. № 508

Схема расположения земельного участка на кадастровом плане территории


Условный номер земельного участка		
Площадь земельного участка 1491 кв.м.		
Обозначение характерных точек границ	Координаты	
	X	Y
н 1	449 113,01	3 243 407,76
н 2	449 117,90	3 243 447,25
н 3	449 046,77	3 243 398,38
н 4	449 047,78	3 243 394,04
н 5	449 082,51	3 243 401,72
н 1	449 113,01	3 243 407,76

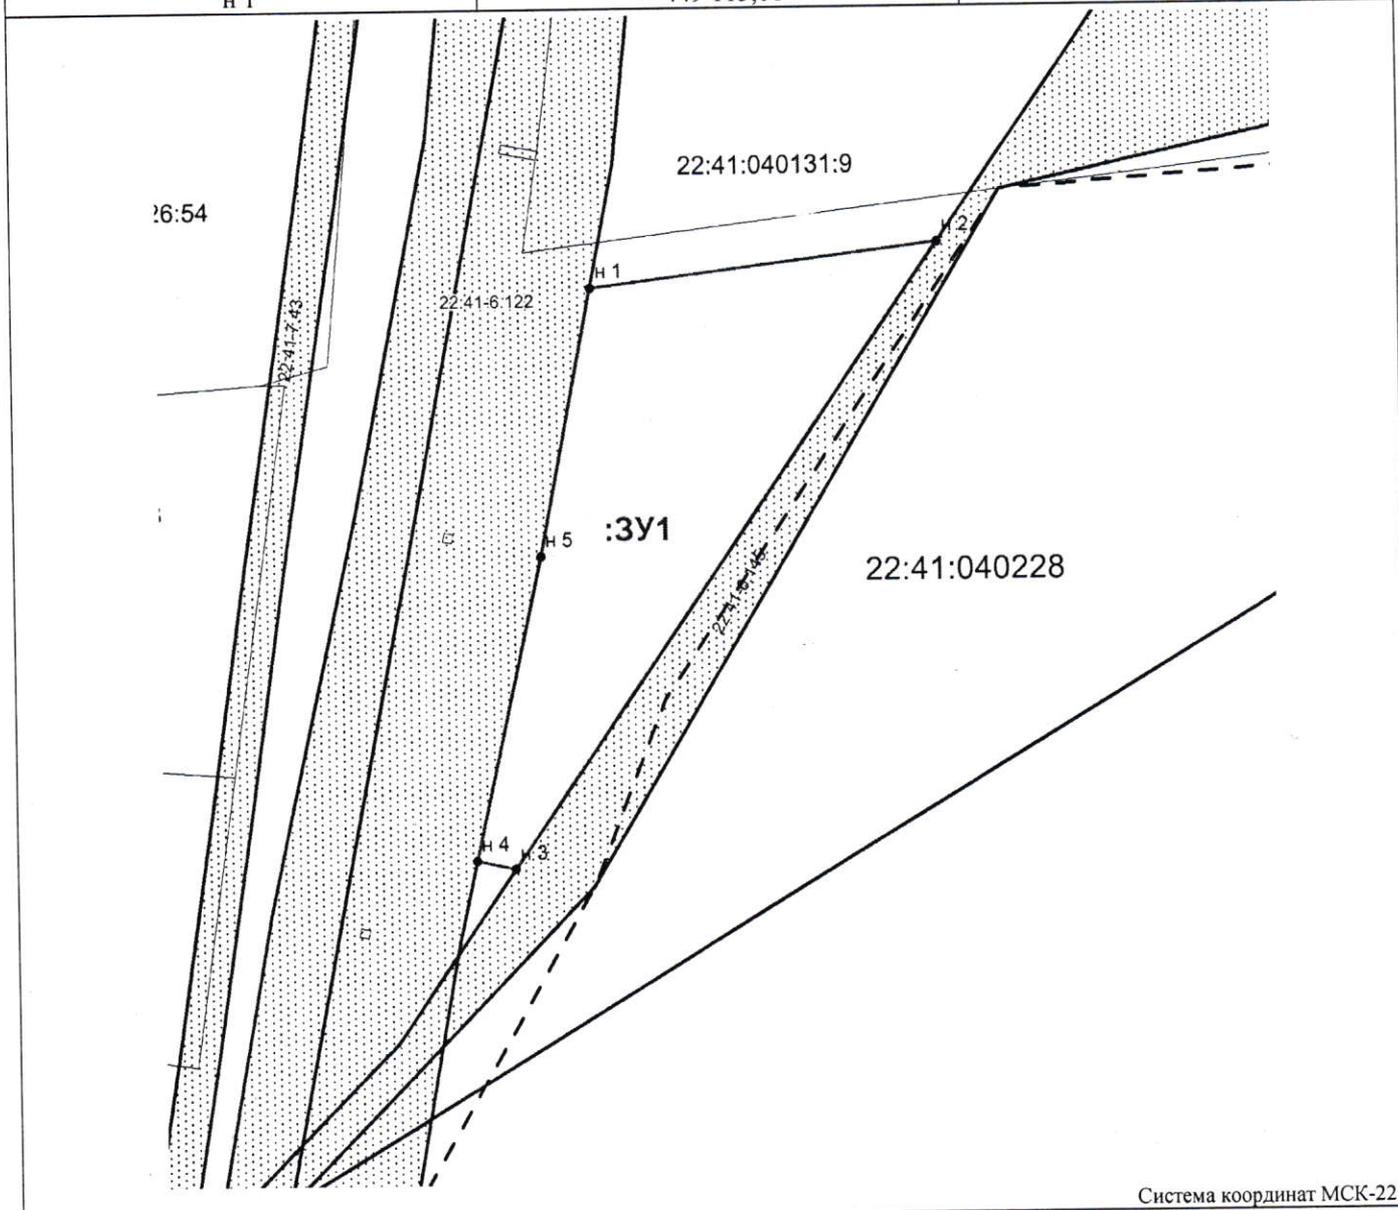

Система координат МСК-22

Масштаб 1:800

Условные обозначения:

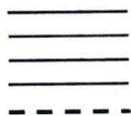

- граница учтенных земельных участков
- граница образуемого земельного участка
- граница кадастрового квартала
- граница зоны с особыми условиями использования территории
- граница населенного пункта
- кадастровый номер учтенного земельного участка
- обозначение охранной зоны
- кадастровый номер кадастрового квартала

22:41:011501:1707
 22.41.6.137
 22:41:011501