


Утверждаю: Глава Смоленского района
Моисеева Л.В.
Начальник отдела по архитектуре и строительству
Администрации Смоленского района
А.В.Найбауэр
Постановлением от «10» 07 2025 г. № 537

Схема расположения земельного участка на кадастровом плане территории


Условный номер земельного участка		
Площадь ранее учтенного земельного участка 743 кв.м.		
Площадь образуемого земельного участка 1418 кв.м.		
Обозначение характерных точек границ	Координаты	
	X	Y
н 1	484 950,08	3 272 107,60
н 2	484 953,00	3 272 131,05
н 3	484 962,05	3 272 129,01
н 4	484 965,05	3 272 154,37
н 5	484 936,45	3 272 162,28
н 6	484 929,99	3 272 137,43
н 7	484 923,65	3 272 113,68
н 8	484 926,57	3 272 113,00
н 9	484 935,49	3 272 110,93
н 10	484 950,06	3 272 107,60
н 1	484 950,08	3 272 107,60

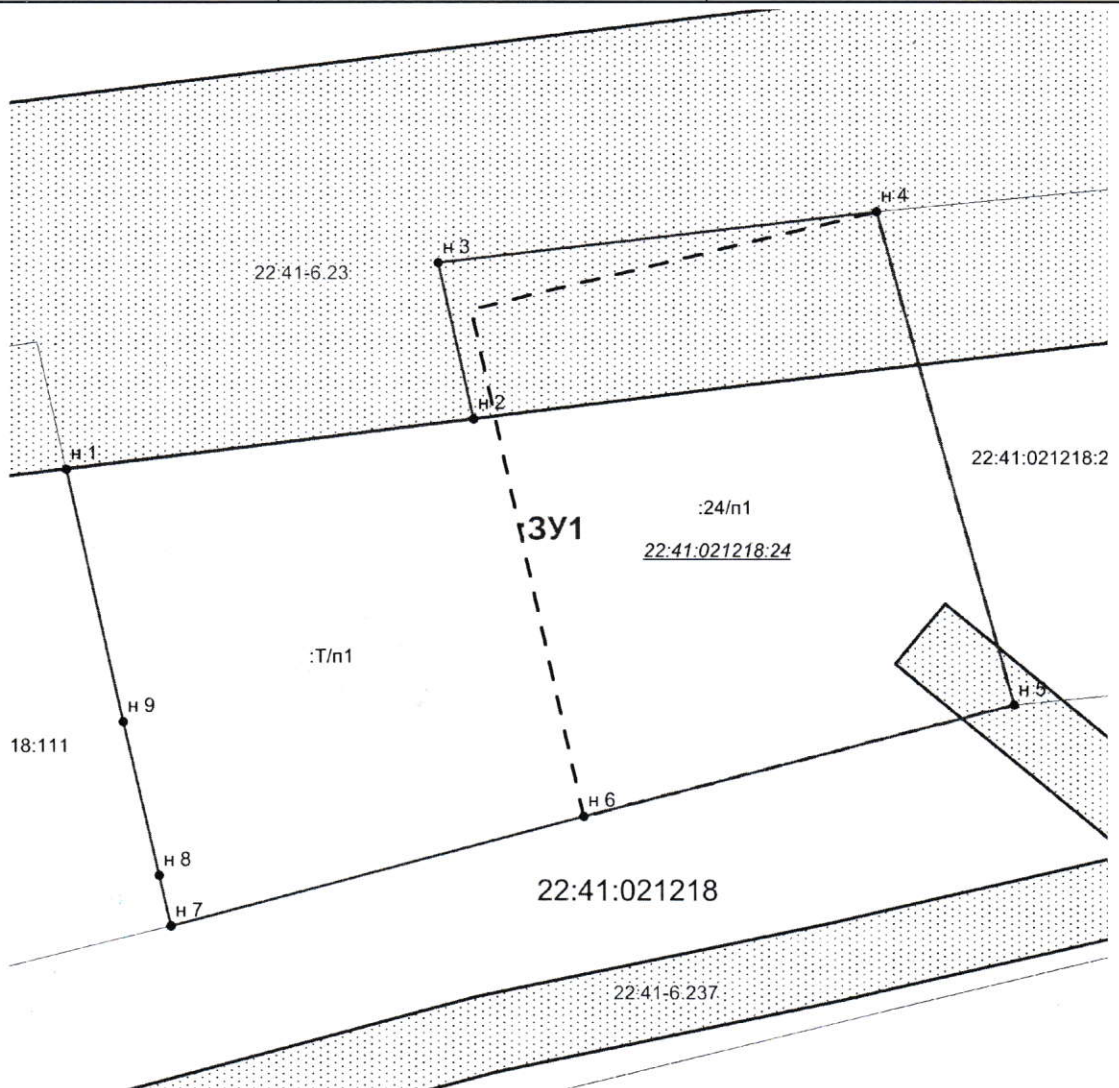

Система координат МСК-22

Масштаб 1:400

Условные обозначения:

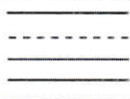

22:41:021247:42
22:41:021247
22.41-6.204

- граница учтенных земельных участков
- граница земельных участков прекращающих существование
- граница образуемого земельного участка
- граница кадастрового квартала
- граница зоны с особыми условиями использования территории
- кадастровый номер учтенного земельного участка
- кадастровый номер кадастрового квартала
- обозначение охранной зоны