



Утверждена

Администрация
 Смоленской области
 от 18.07.2024 г. № 23


Схема расположения

земельного участка на кадастровом плане территории

расположенного по адресу: **Российская Федерация,
 Алтайский край, Смоленский район,
 Новотырышкинский сельсовет, с. Новотырышкино,
 ул. Советская, 11 м юго-восточнее земельного участка
 с кадастровым номером 22:41:030412:7**

Площадь земельного участка: 34 кв.м
 Система координат: МСК-22

Обозначение характерных точек границ	Координаты, м	
	X, м	Y, м
1	459 227,46	3 260 765,62
2	459 239,64	3 260 776,89
3	459 235,78	3 260 778,83
1	459 227,46	3 260 765,62

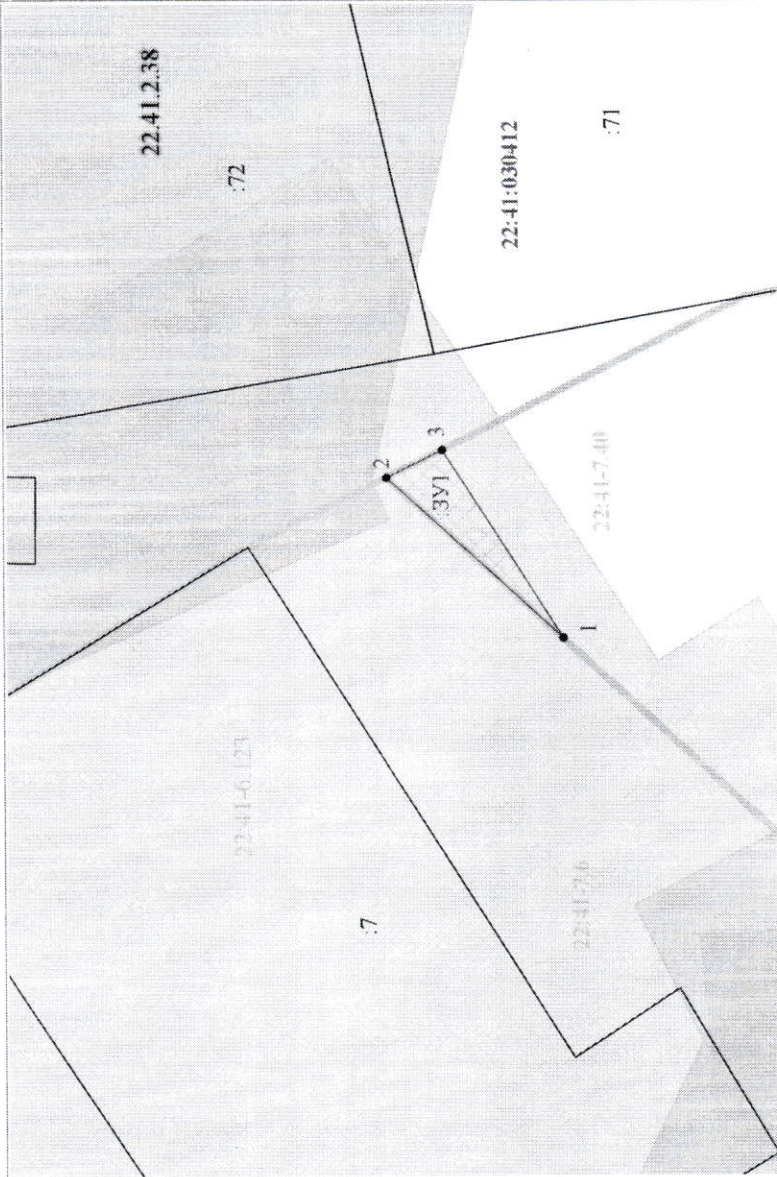

Масштаб 1:500

Условные обозначения:

- граница образуемого земельного участка
- граница учтенного земельного участка
- граница кадастрового квартала
- 1 - обозначение характерной точки границы образуемого ЗУ
- 2, 3 - обозначение образуемого земельного участка
- 9 - обозначение учтенного земельного участка
- 54:27:010103 - обозначение кадастрового квартала